Obec Dlouhá Lhota
Obecní úřad Dlouhá Lhota
Dlouhá Lhota 56
263 01 Dobříš

IČO: 00473804
Tel.: 602438708
e-mail: obec.dlouhalhota@tiscali.cz

Dlouhá Lhota 13.12.2018

Věc: Oznámení

Obec Dlouhá Lhota v souladu se zákonem č. 128/2000 Sb., o obcích dle § 39 odst. 1 v platném znění oznamuje svůj záměr:

Smlouva o uzavření budoucí smlouvy o zřízení věcného břemene – služebnosti

uložení kabelového vedení NN na pozemku par. Č. 763/1, 755/1 v k.ú. Dlouhá Lhota u Dobříše, za jednorázovou náhradu 12 800,-

Karolína Marečková Laštovková
Starostka obce

OBEC
Dlouhá Lhota
263 01 Dobříš
IČ: 00473804

Vyvěšeno: 13.12.2018

Sejmuto: .....

Souhlasím s umístěním stavby. Prohlašuji, že pilíř s pojistkovou skříní bude trvale přístupný.
Obec Dlouhá Lhota
č.p. 56, 263 01 Dlouhá Lhota

.....
podpis

Miroslav Cihelka
zmocněný zástupce ČEZ Distribuce, a.s.
Jelence 50, 262 63 Kamýk nad Vltavou

.....
Miroslav Cihelka

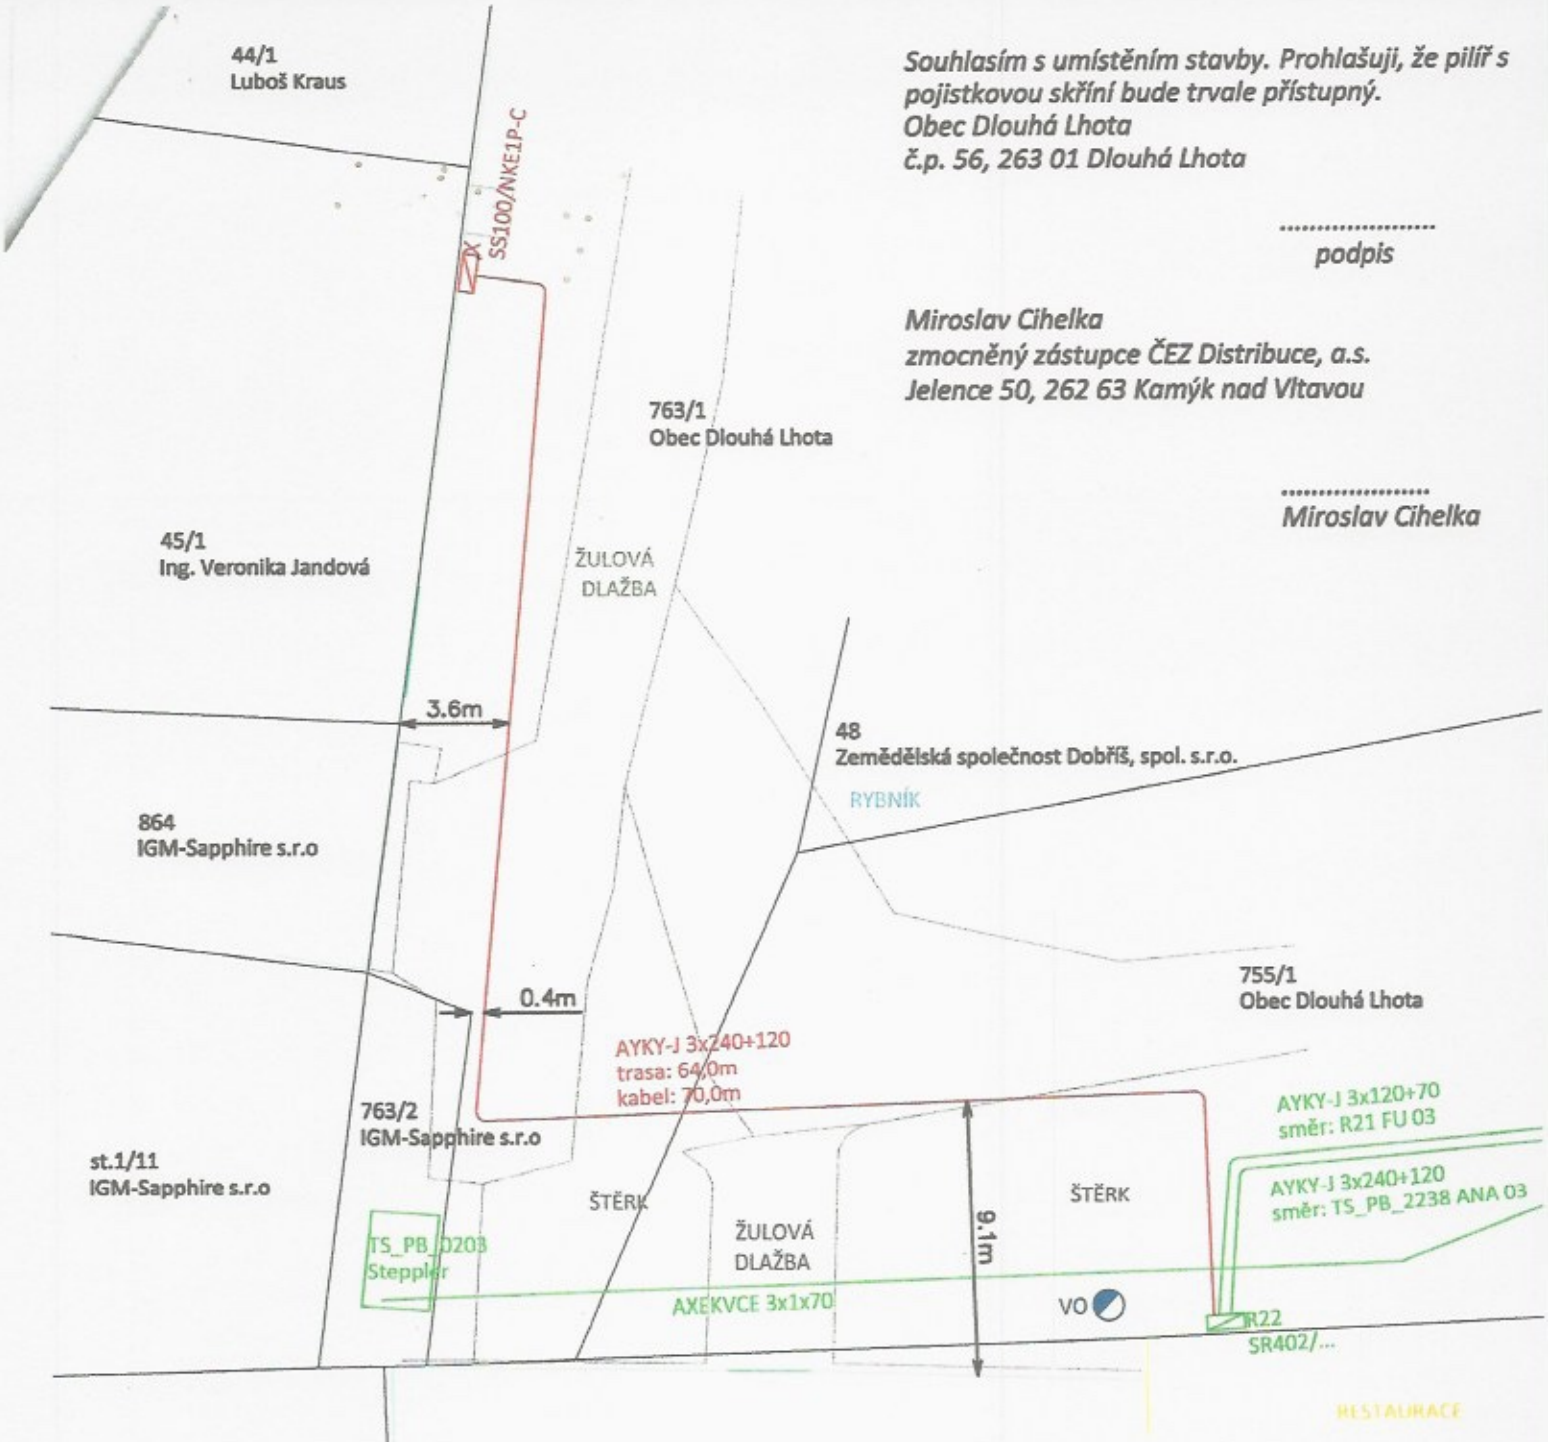

Pozemky budou po dokončení výstavby uvedeny do původního stavu.

LEGENDA:

- pojistková skříň
- kabelové vedení NN
- pozemky dle KN
- plot
- budova
- komunikace
- projektované
- stávající
- cizí zařízení

2/1
Learnica - akreditační centrum neakademického a celoživotního vzdělání z.ú.
NEW ART CONSULTING s.r.o.

Miroslav Cihelka	Jelence 50, 262 63 Kamýk nad Vltavou e-mail: cihelka@volny.cz www.cihelka-elektro.cz
Název stavby: Dlouhá Lhota, kNN pro p.č. 45/1 Číslo stavby: IV-12-6023687	
Název výkresu: Situace stavby, měřítko 1:250	