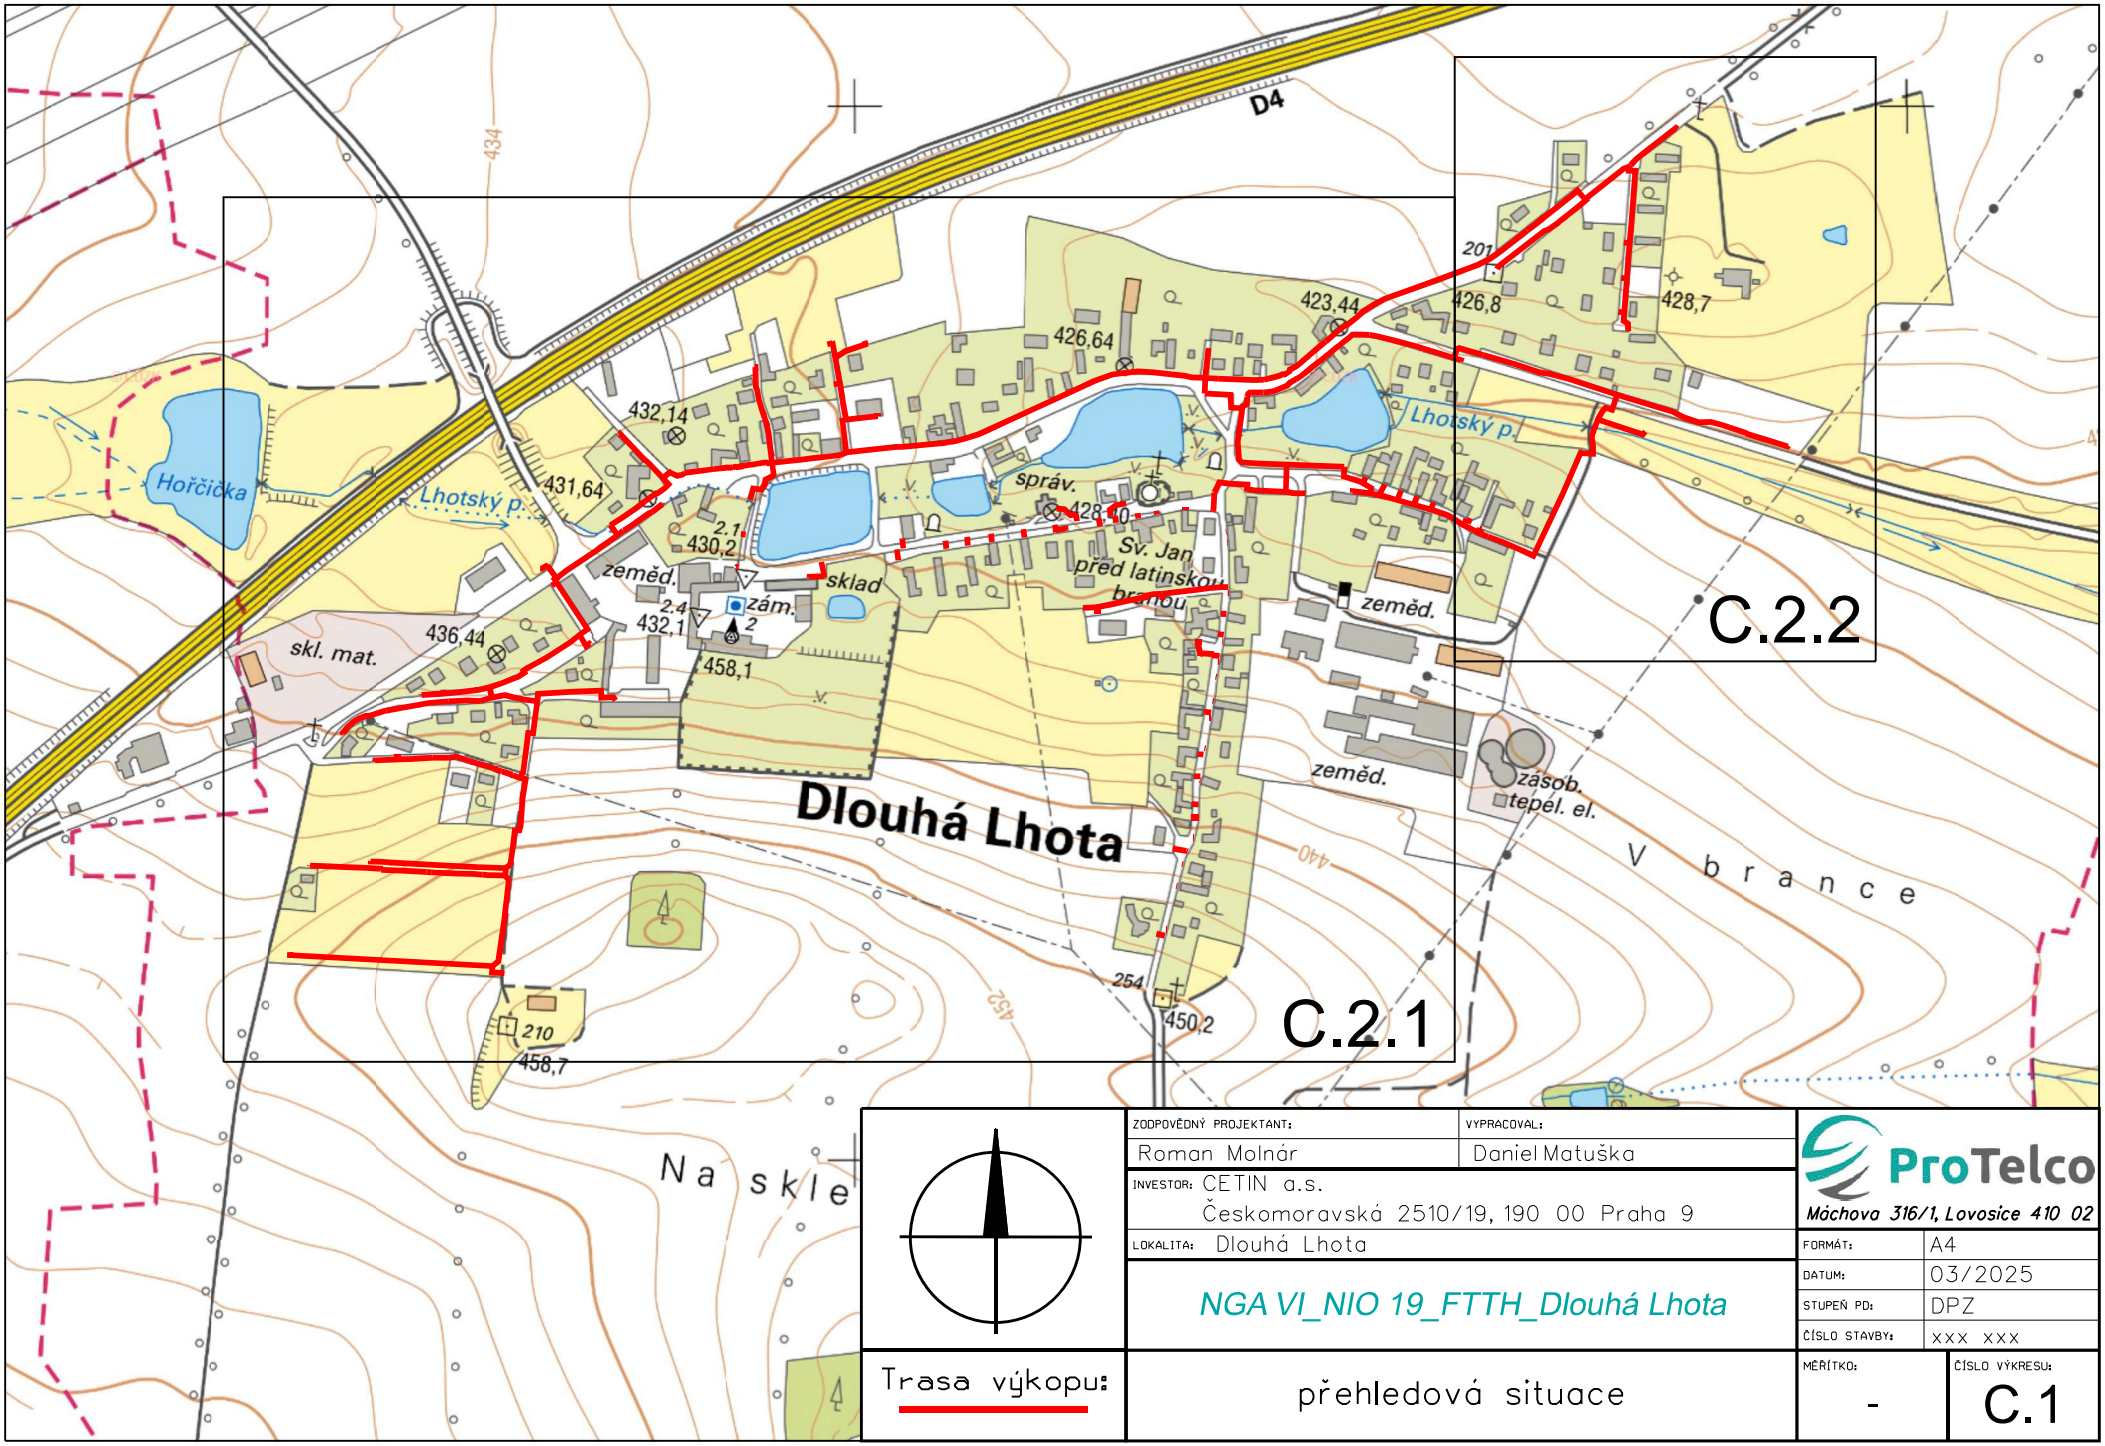

ZODPOVĚDNÝ PROJEKTANT: Roman Molnár	VYPRACOVAL: Daniel Matuška	ProTelco Máchova 316/1, Lovosice 410 02
INVESTOR: CETIN a.s. Českomoravská 2510/19, 190 00 Praha 9		
LOKALITA: Dlouhá Lhota		FORMÁT: A4
NGA VI_NIO 19_FTTH_Dlouhá Lhota		DATUM: 03/2025 STUPEŇ PD: DPZ ČÍSLO STAVBY: xxx xxx
Trasa výkopu:	přehledová situace	MĚŘÍTKO: - ČÍSLO VÝKRESU: C.1