




SITUACE ŠIRŠÍCH VZTAHŮ - OBJÍZDNÁ TRASA

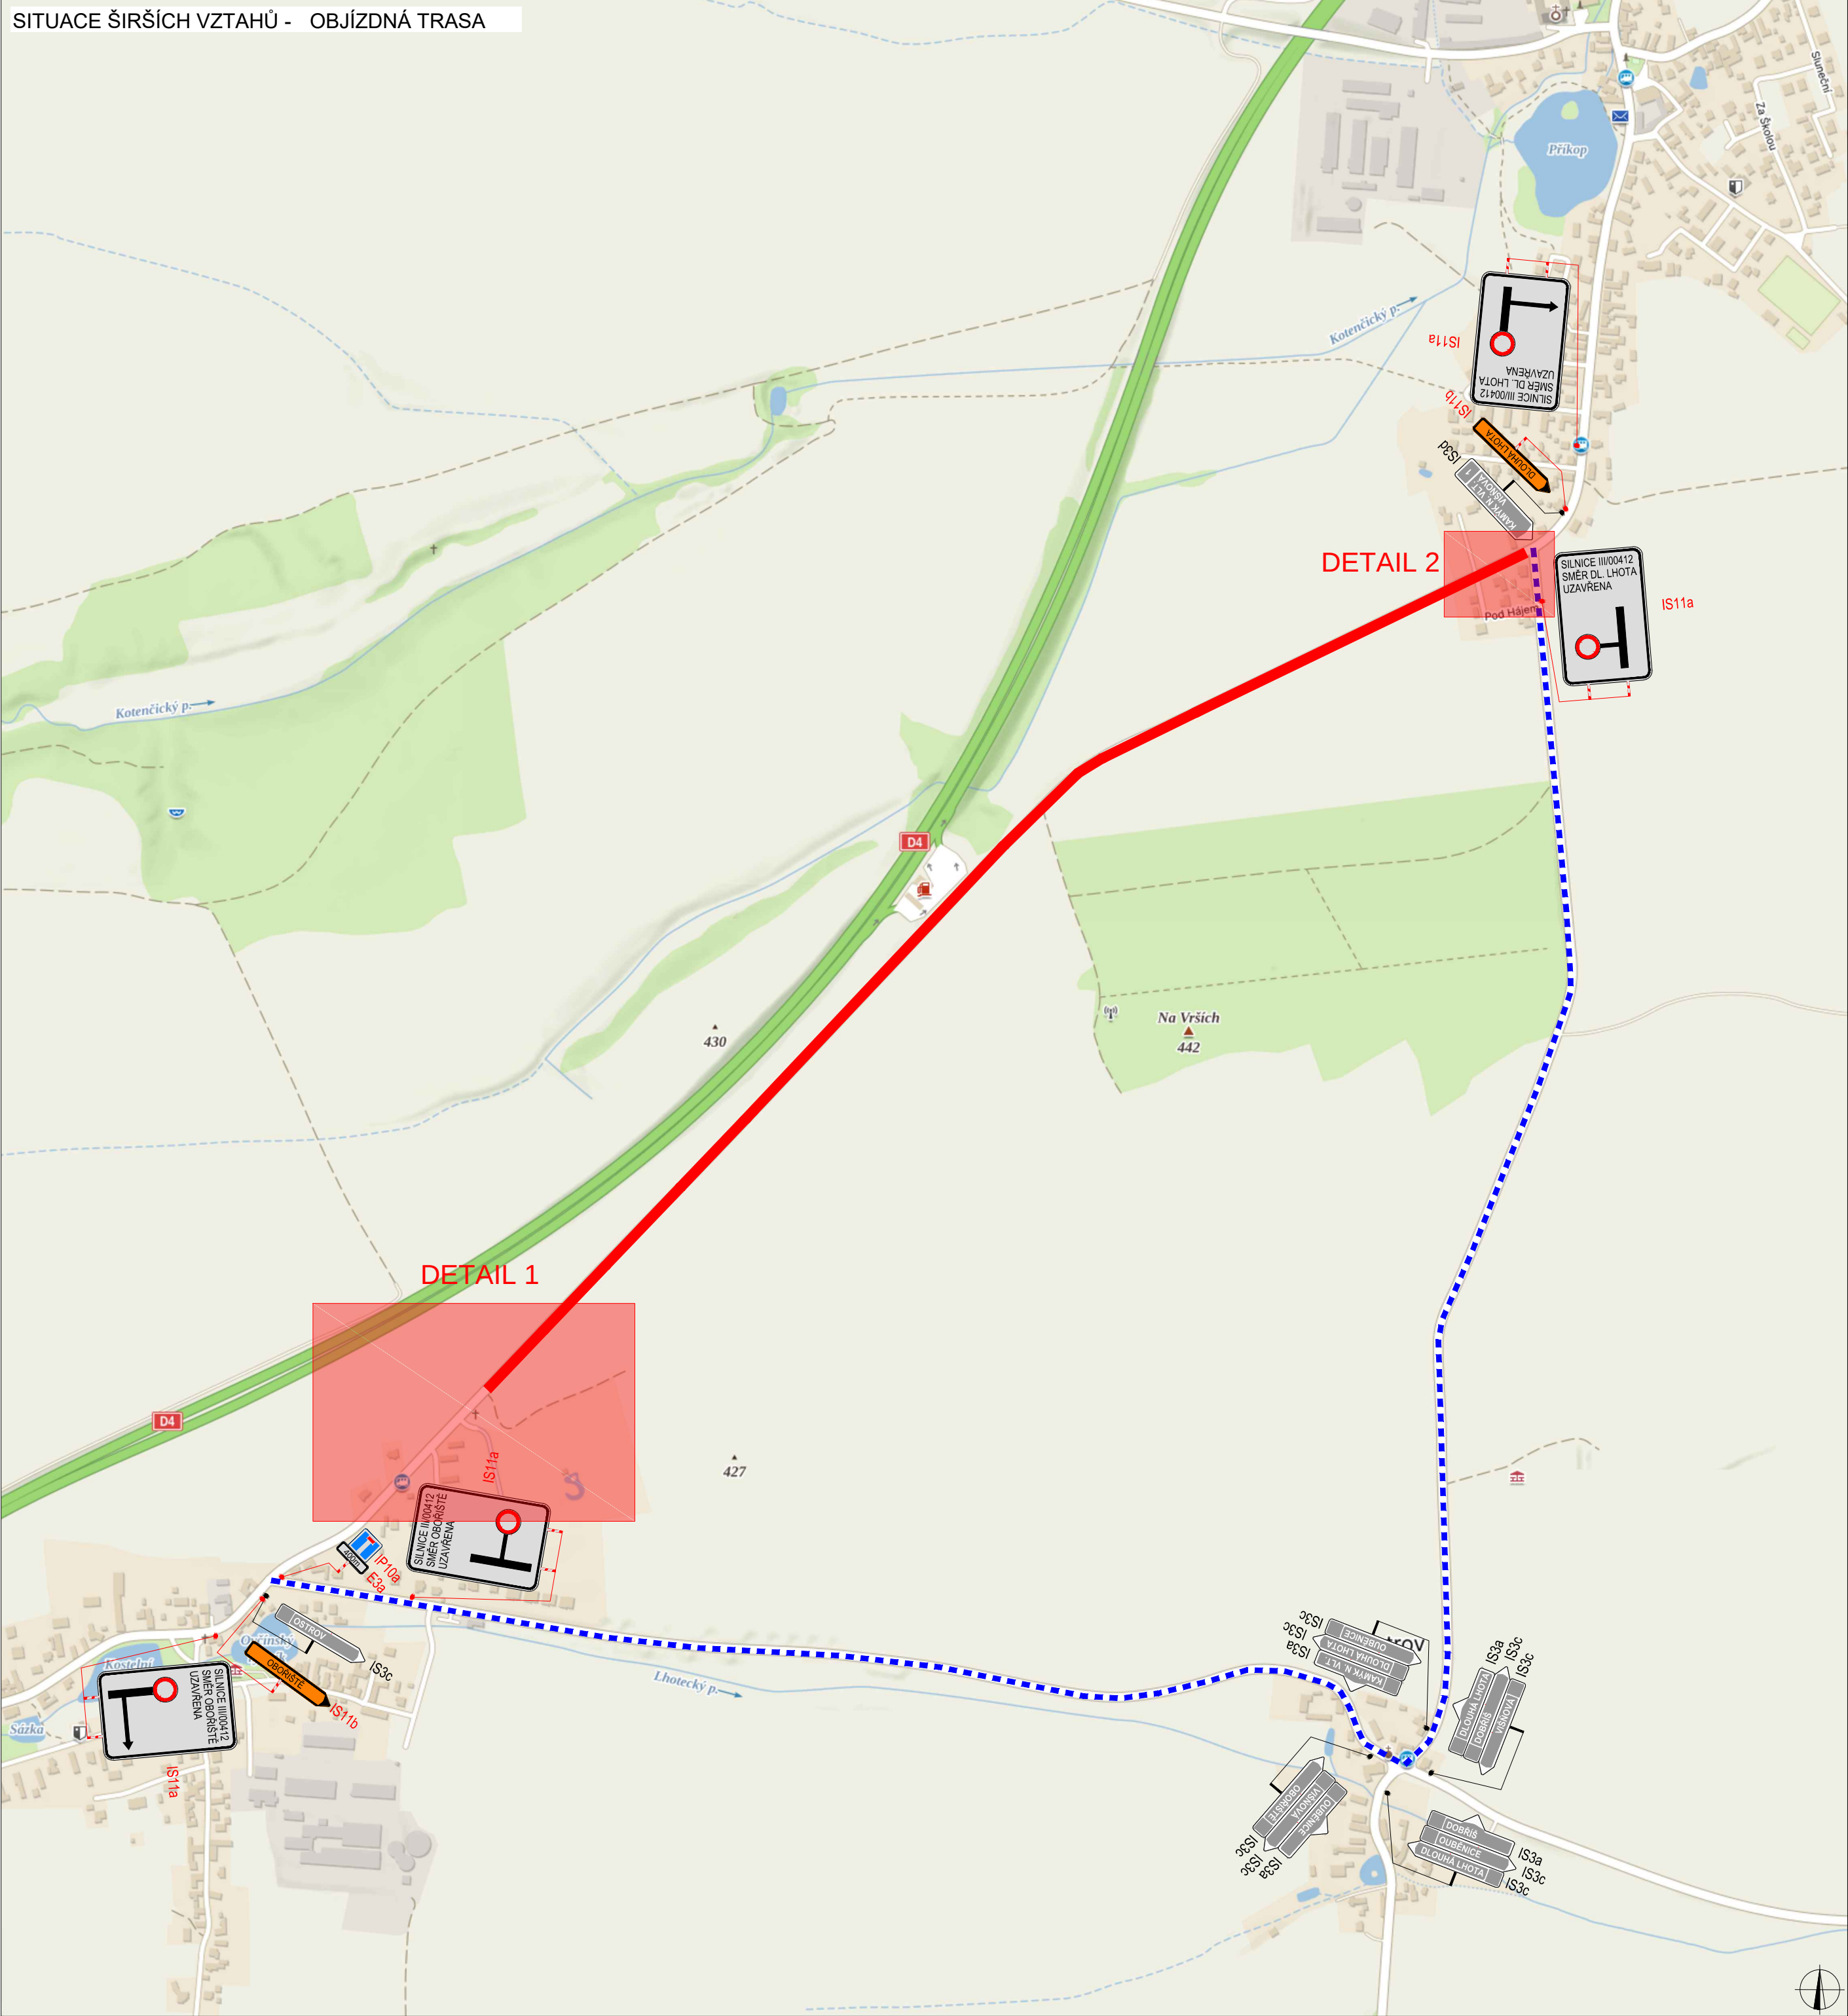

SITUACE DIO - DETAIL 1

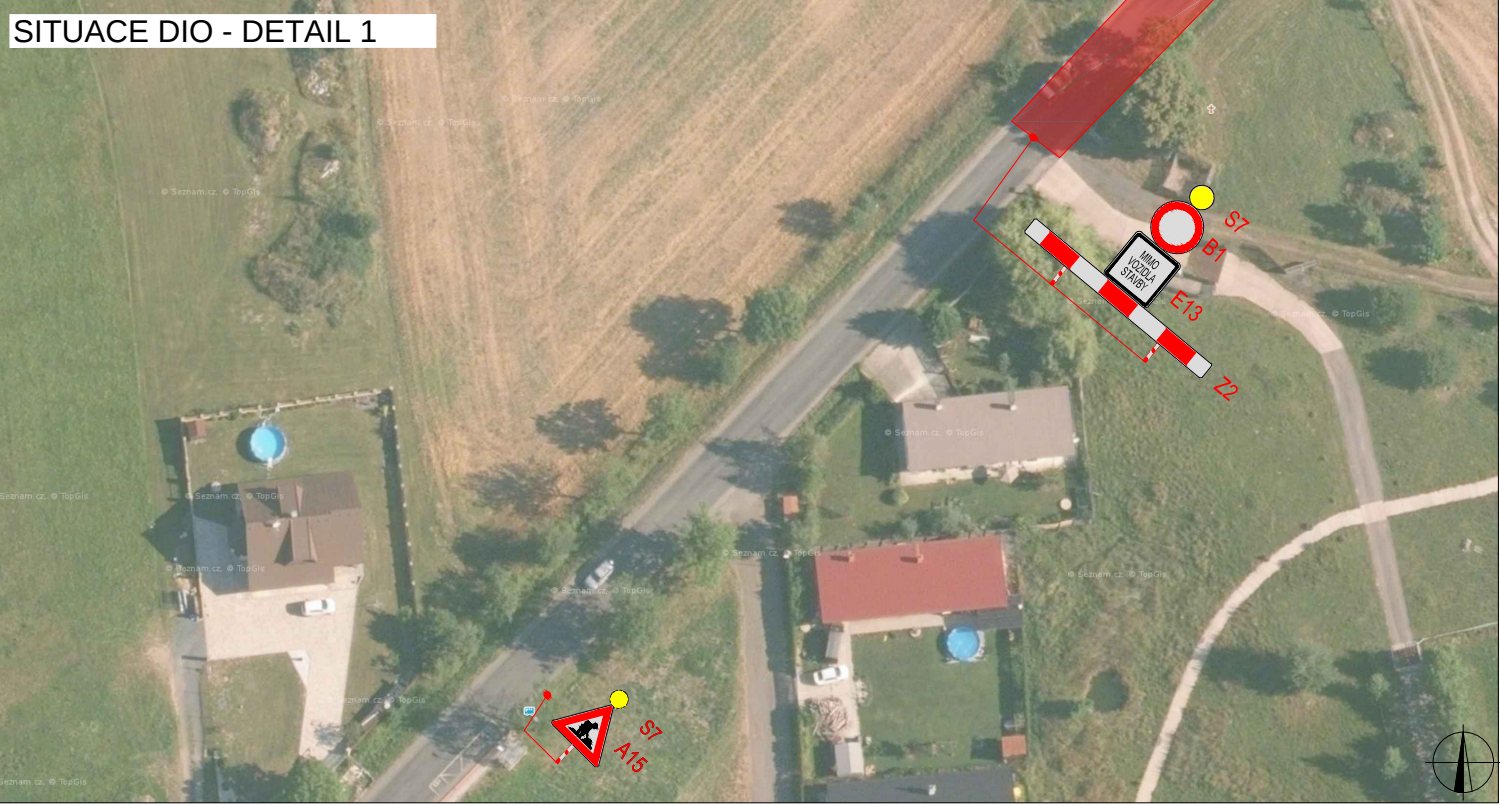

SITUACE DIO - DETAIL 2

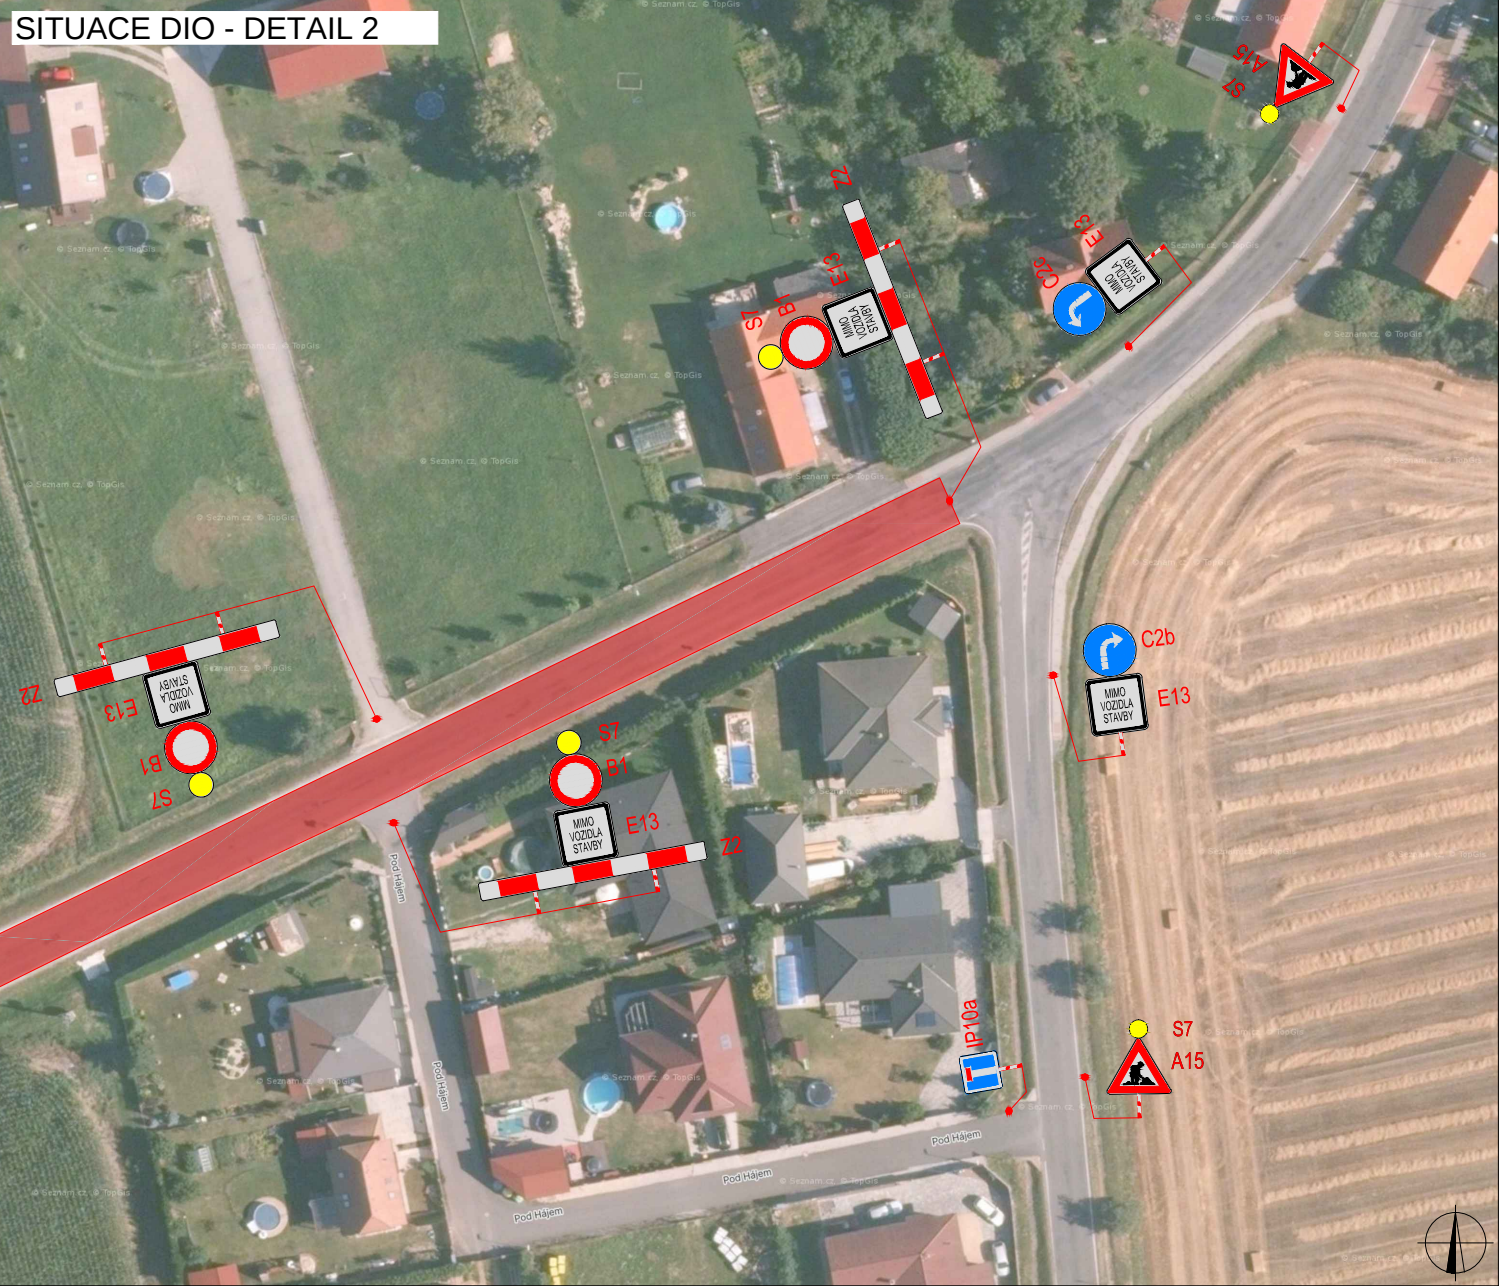


LEGENDA


- P6 TRVALÉ SVISLÉ DOPRAVNÍ ZNAČENÍ
- P6 DOČASNĚ ZNEPLATNĚNÉ TRVALÉ DOPRAVNÍ ZNAČENÍ
- P6 NAVRŽENÉ PŘECHODNÉ DOPRAVNÍ ZNAČENÍ
- UZAVŘENÝ ÚSEK
- OBJÍZDNÁ TRASA

ZODPOVĚDNÝ PROJEKTANT:	Richard Peška		
VYPRACOVAL:	Jakub Zbitek		
KONTROLOVAL:	Richard Peška		
NAZEV STAVBY:	DIO - objízdná trasa - Dobříš - Višnová okr. Příbram, Středočeský kraj		ČÍSLO ZAKÁZKY: 057/2024
OBSAH:	Situace dopravně-inženýrských opatření		DATUM: 03/2024
			FORMÁT: A2
			MĚŘITKO: -
			ÚČEL: RDS
		ČÍSLO PŘÍLOHY: 1	SOUPRAVA:


SITUACE ŠIRŠÍCH VZTAHŮ - OBJÍZDNÁ TRASA

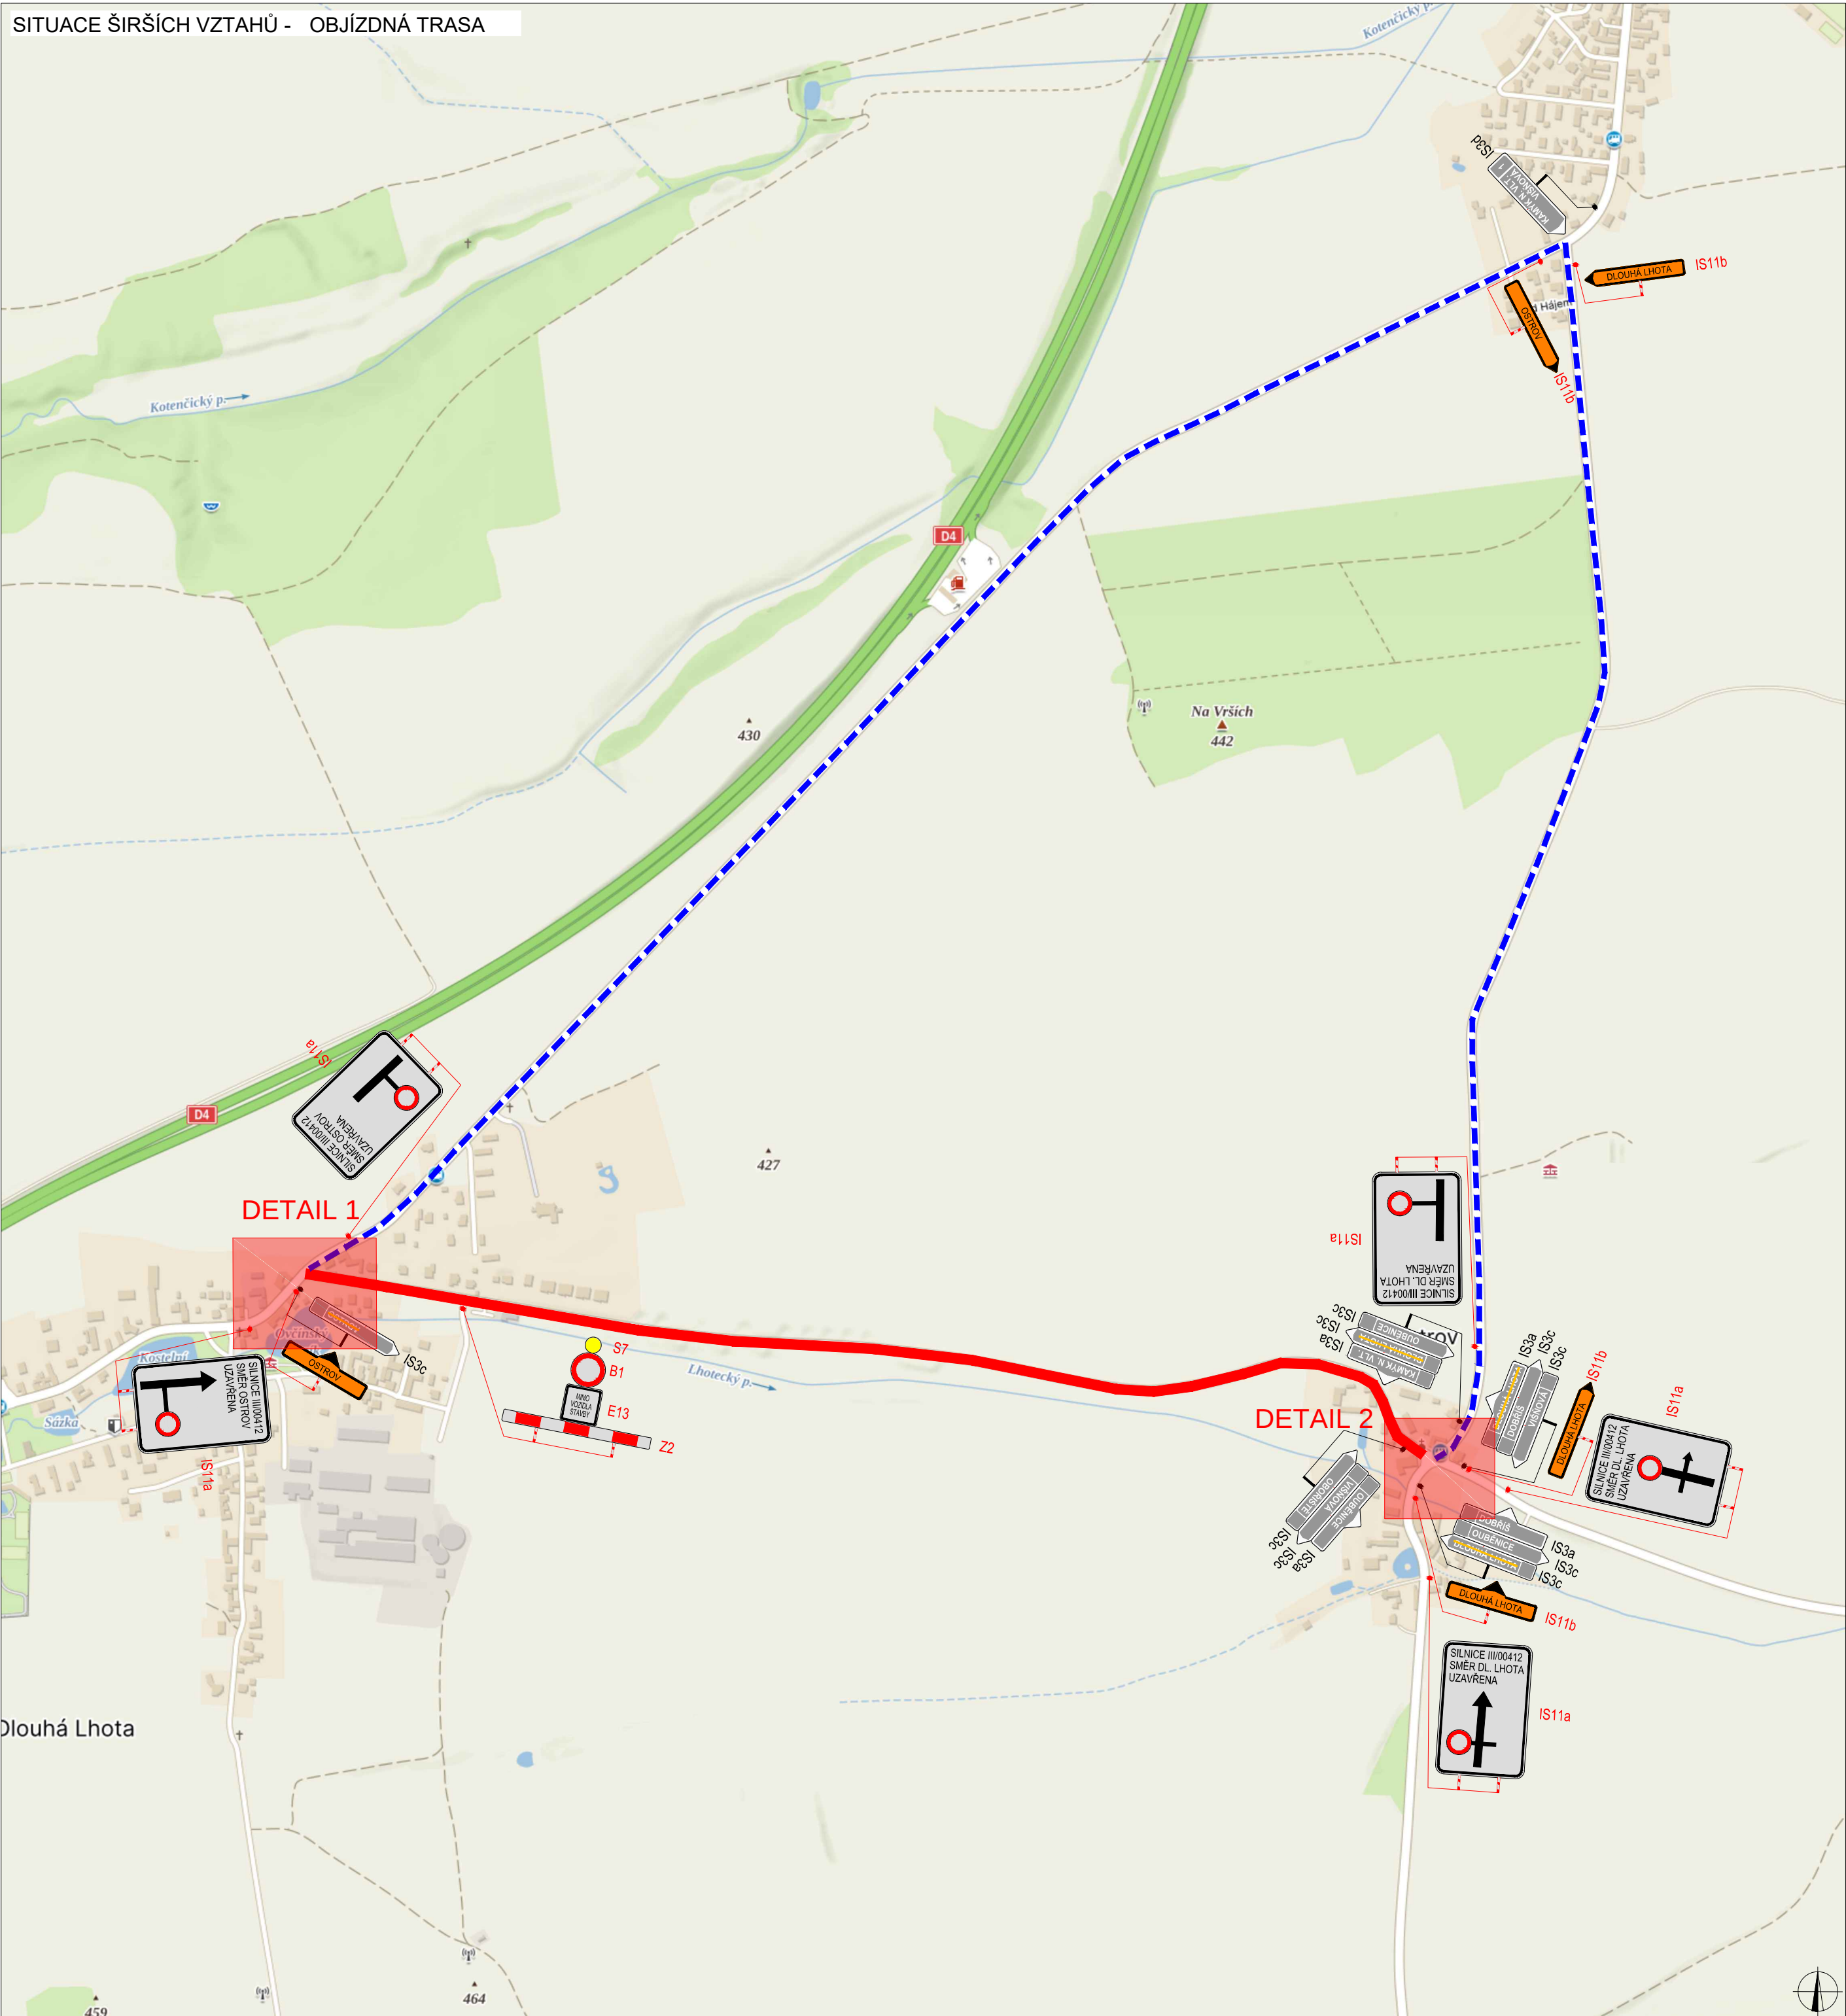

SITUACE DIO - DETAIL 1

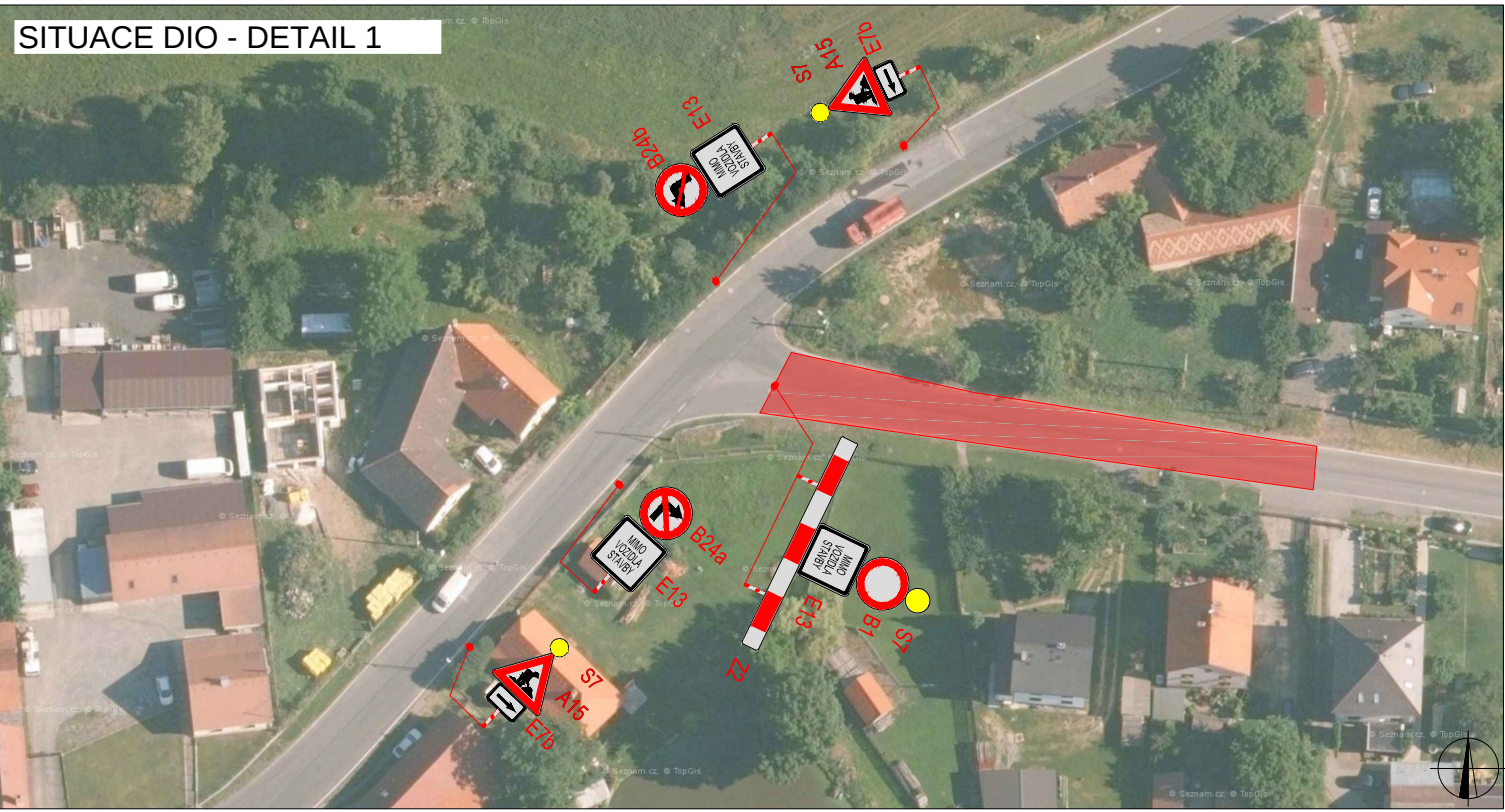

SITUACE DIO - DETAIL 2

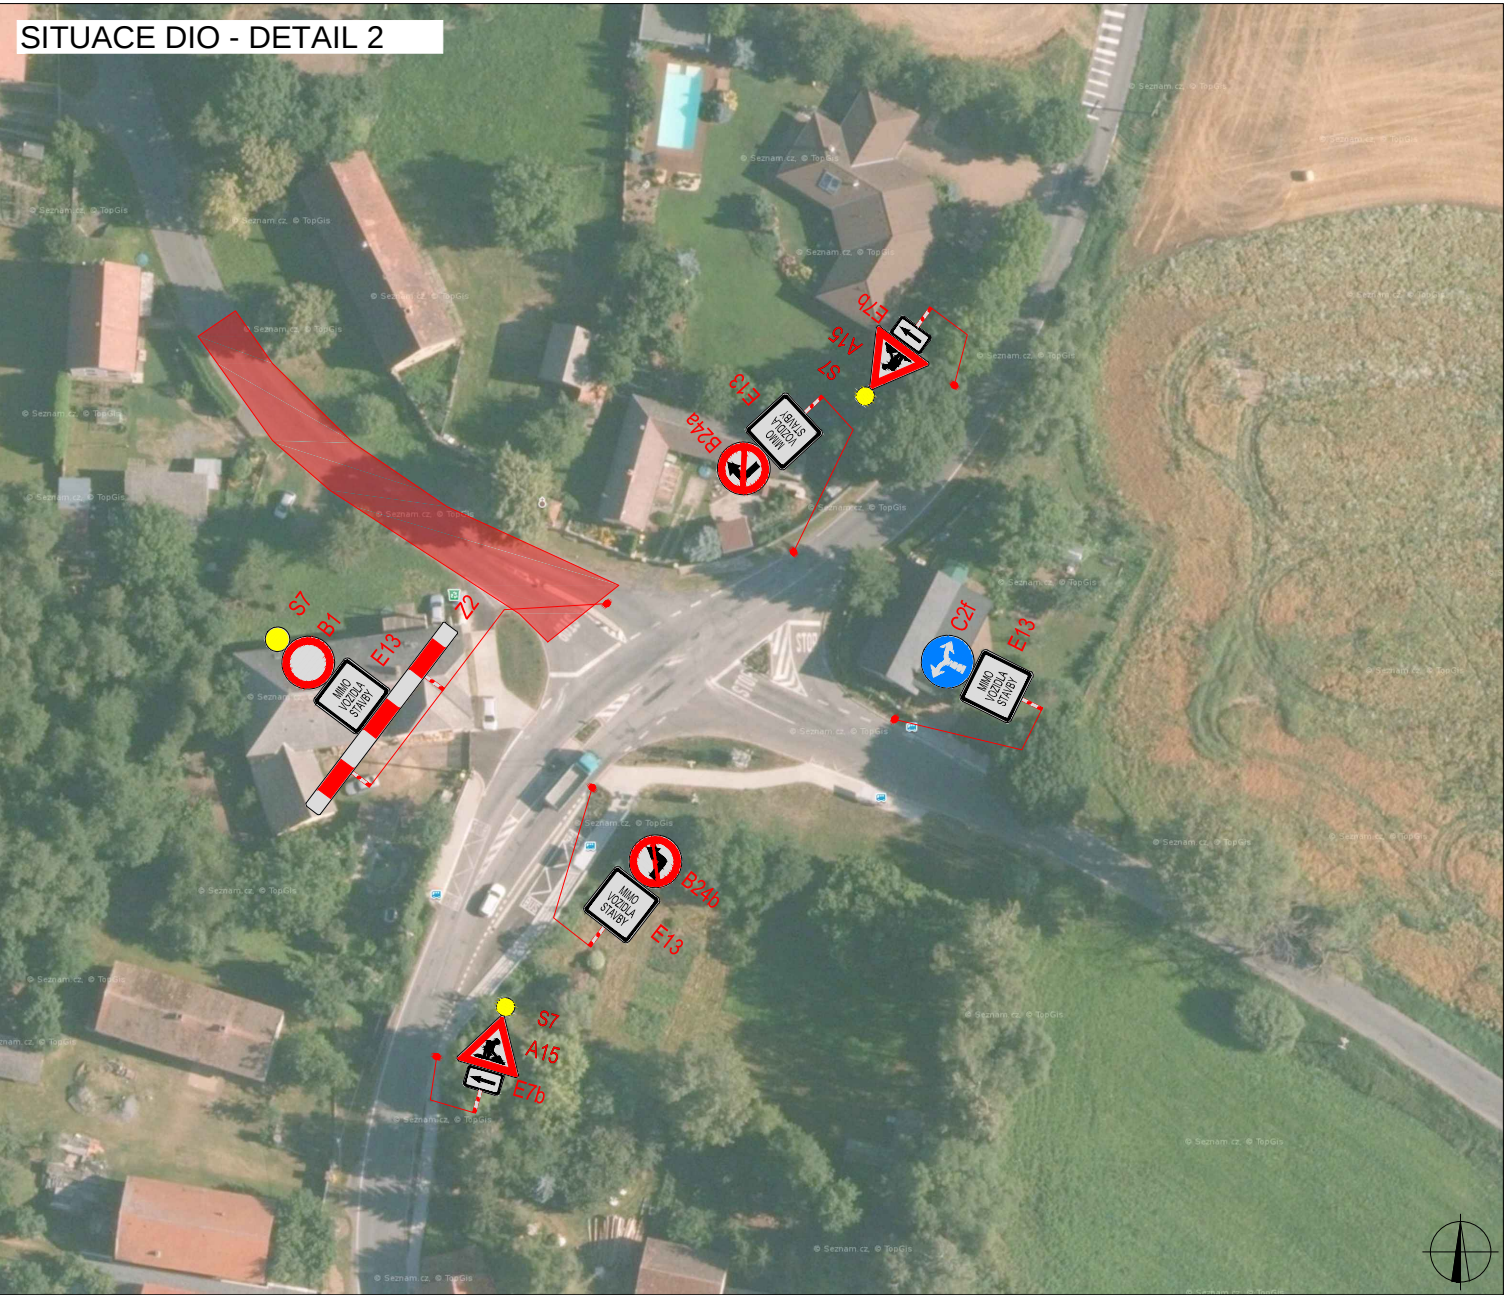

LEGENDA

- TRVALÉ SVISLÉ DOPRAVNÍ ZNAČENÍ
- DOČASNĚ ZNEPLATNĚNÉ TRVALÉ DOPRAVNÍ ZNAČENÍ
- NAVRŽENÉ PŘECHODNÉ DOPRAVNÍ ZNAČENÍ
- UZAVŘENÝ ÚSEK
- OBJÍZDNÁ TRASA

ZODPOVĚDNÝ PROJEKTANT:	Richard Peška		 DOPRAVNÍ ZNAČENÍ		
VYPRACOVAL:	Jakub Zbitek				
KONTROLOVAL:	Richard Peška				
NÁZEV STAVBY: DIO - objízdna trasa - Dobříš - Višnová okr. Příbram, Středočeský kraj		ČÍSLO ZAKÁZKY:		057/2024	
		DATUM:		03/2024	
		FORMÁT:		A2	
OBSAH: Situace dopravně-inženýrských opatření		MĚŘITKO:	-	ČÍSLO PŘÍLOHY:	SOUPRAVA:
		ÚČEL:	RDS		
				1	