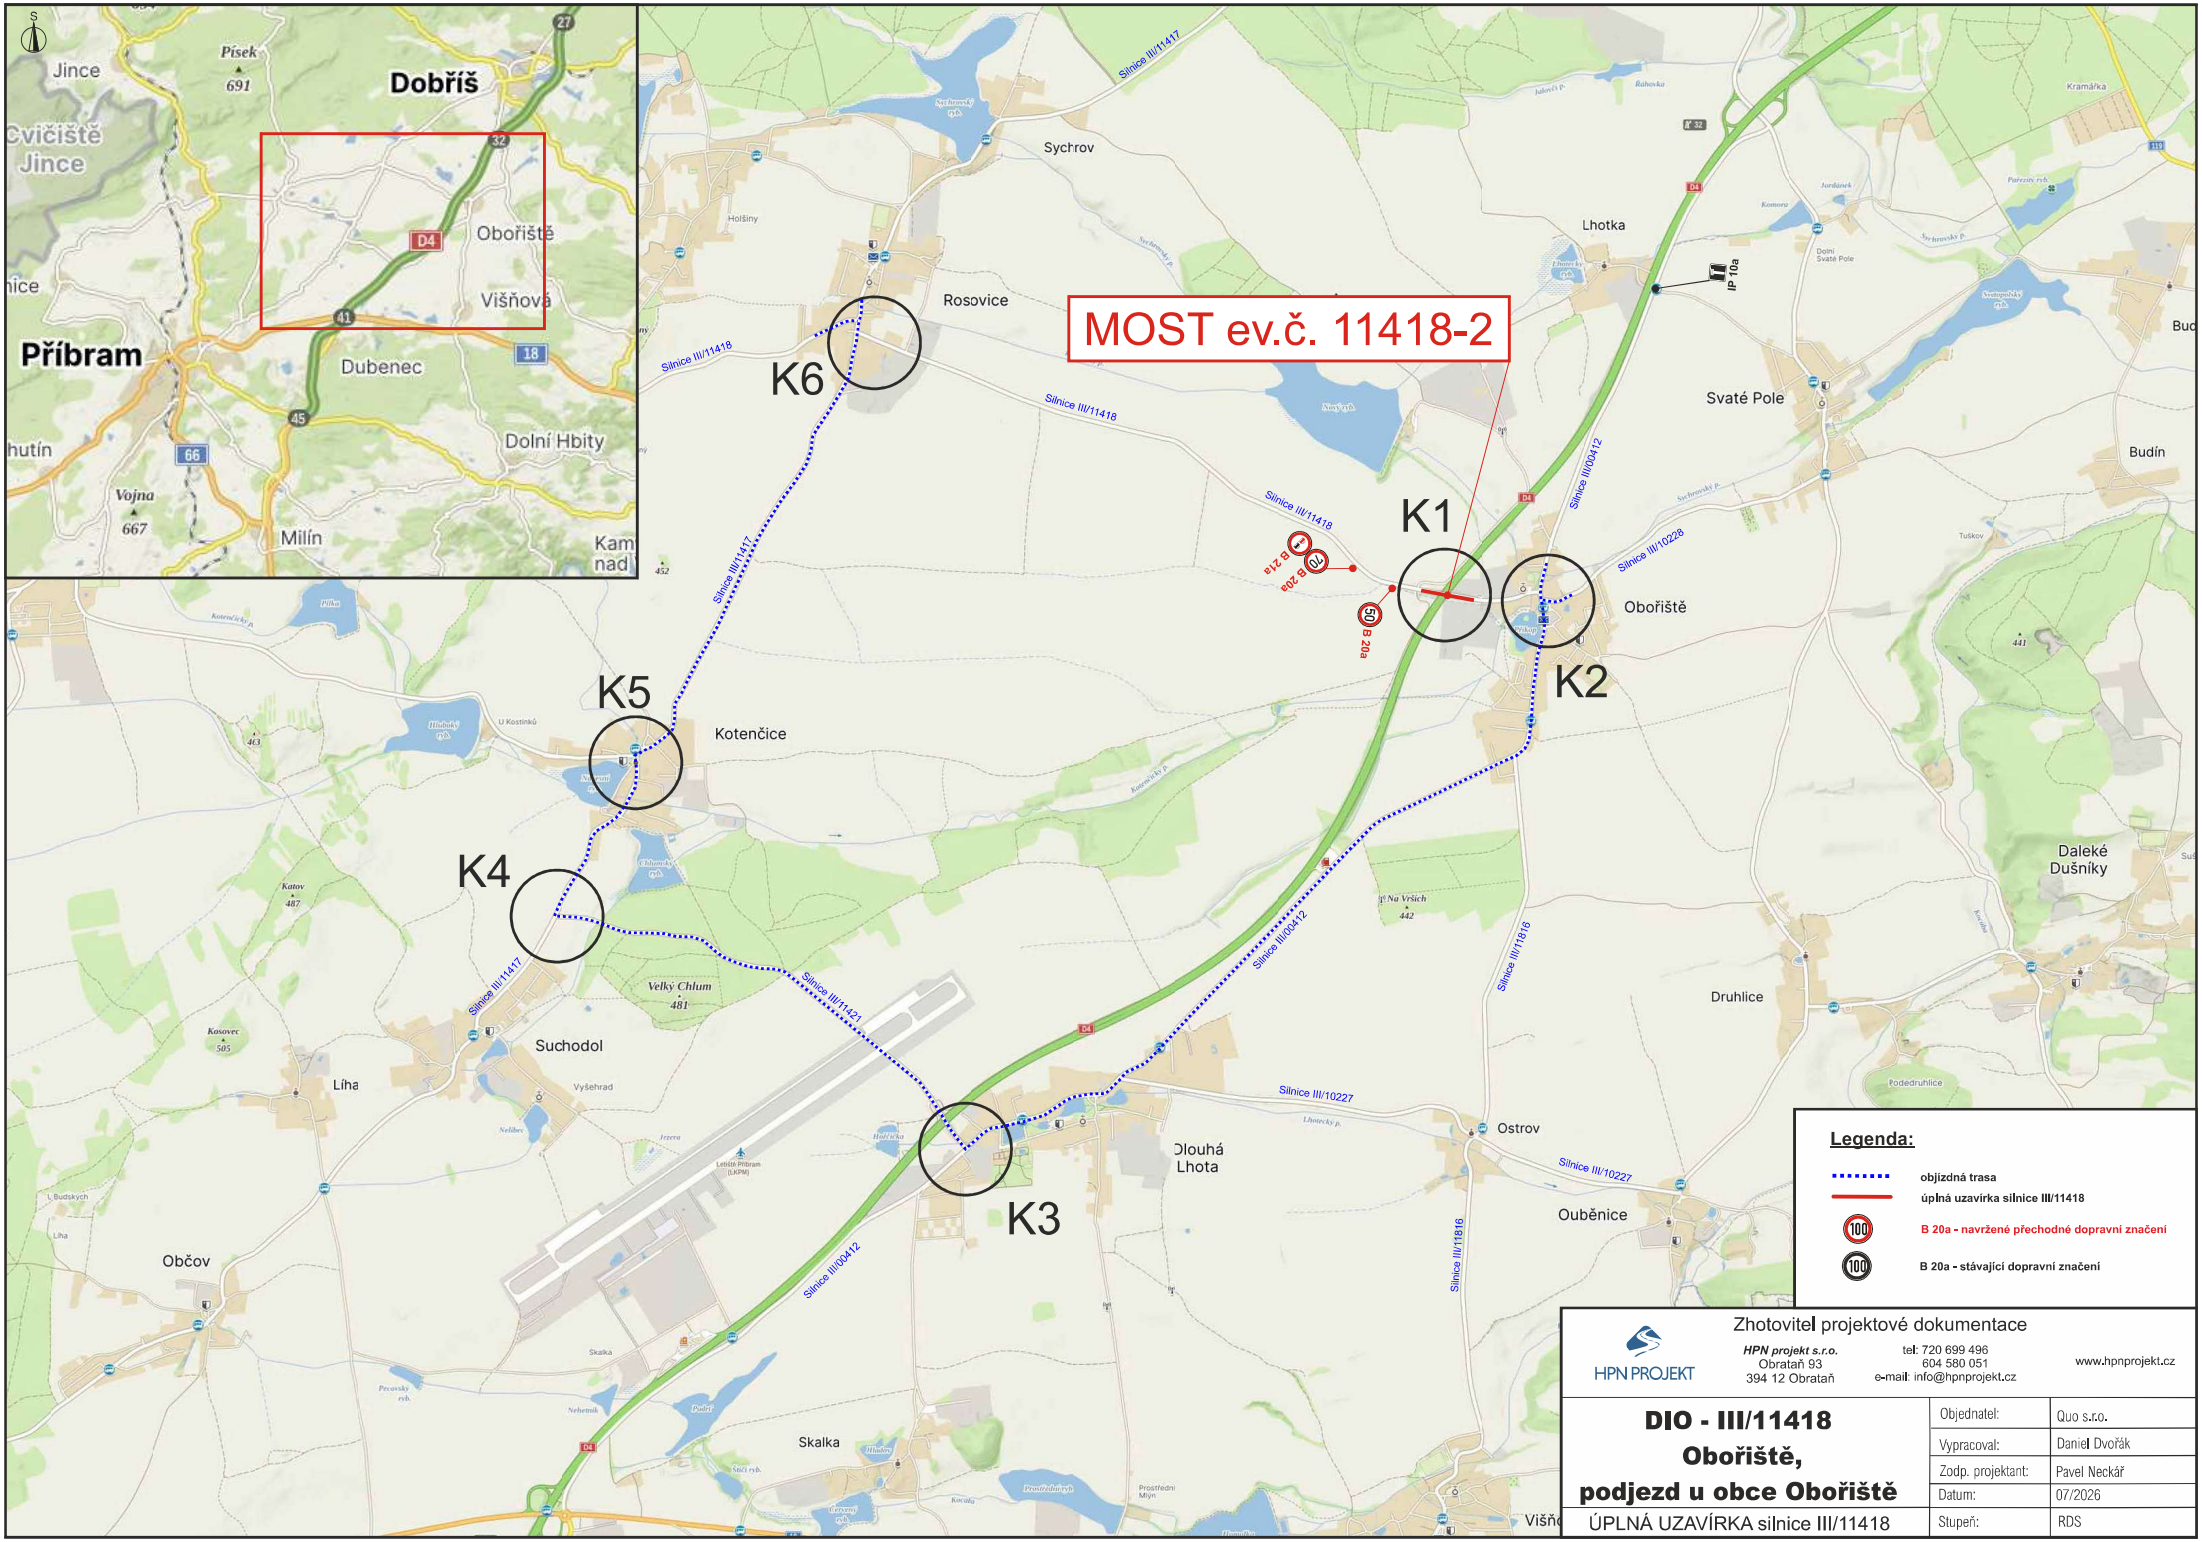
MOST ev.č. 11418-2
K1
K2
K3
K4
K5
K6
Dobříš
Příbram
Jince
Cvičiště Jince
Obořiště
Višňová
Dubenec
Dolní Hbity
Milín
Sychrov
Rosovice
Lhotka
Svaté Pole
Budín
Obořiště
Kotenčice
Suchodol
Líha
Občov
Dlouhá Lhota
Ostrov
Ouběnice
Druhlice
Daleké Dušníky
Skalka
Silnice III/11417
Silnice III/11418
Silnice III/11421
Silnice III/00412
Silnice III/10228
Silnice III/10227
Silnice III/11816
B 21a
B 20a
IP 10a
Legenda:
objízdná trasa
úplná uzavírka silnice III/11418
B 20a - navržené přechodné dopravní značení
B 20a - stávající dopravní značení
Zhotovitel projektové dokumentace
HPN PROJEKT
HPN projekt s.r.o.
Obrataň 93
394 12 Obrataň
tel: 720 699 496
604 580 051
e-mail: info@hpnprojekt.cz
www.hpnprojekt.cz
DIO - III/11418
Obořiště,
podjezd u obce Obořiště
ÚPLNÁ UZAVÍRKA silnice III/11418
Objednatel: Quo s.r.o.
Vypracoval: Daniel Dvořák
Zodp. projektant: Pavel Neckář
Datum: 07/2026
Stupeň: RDS

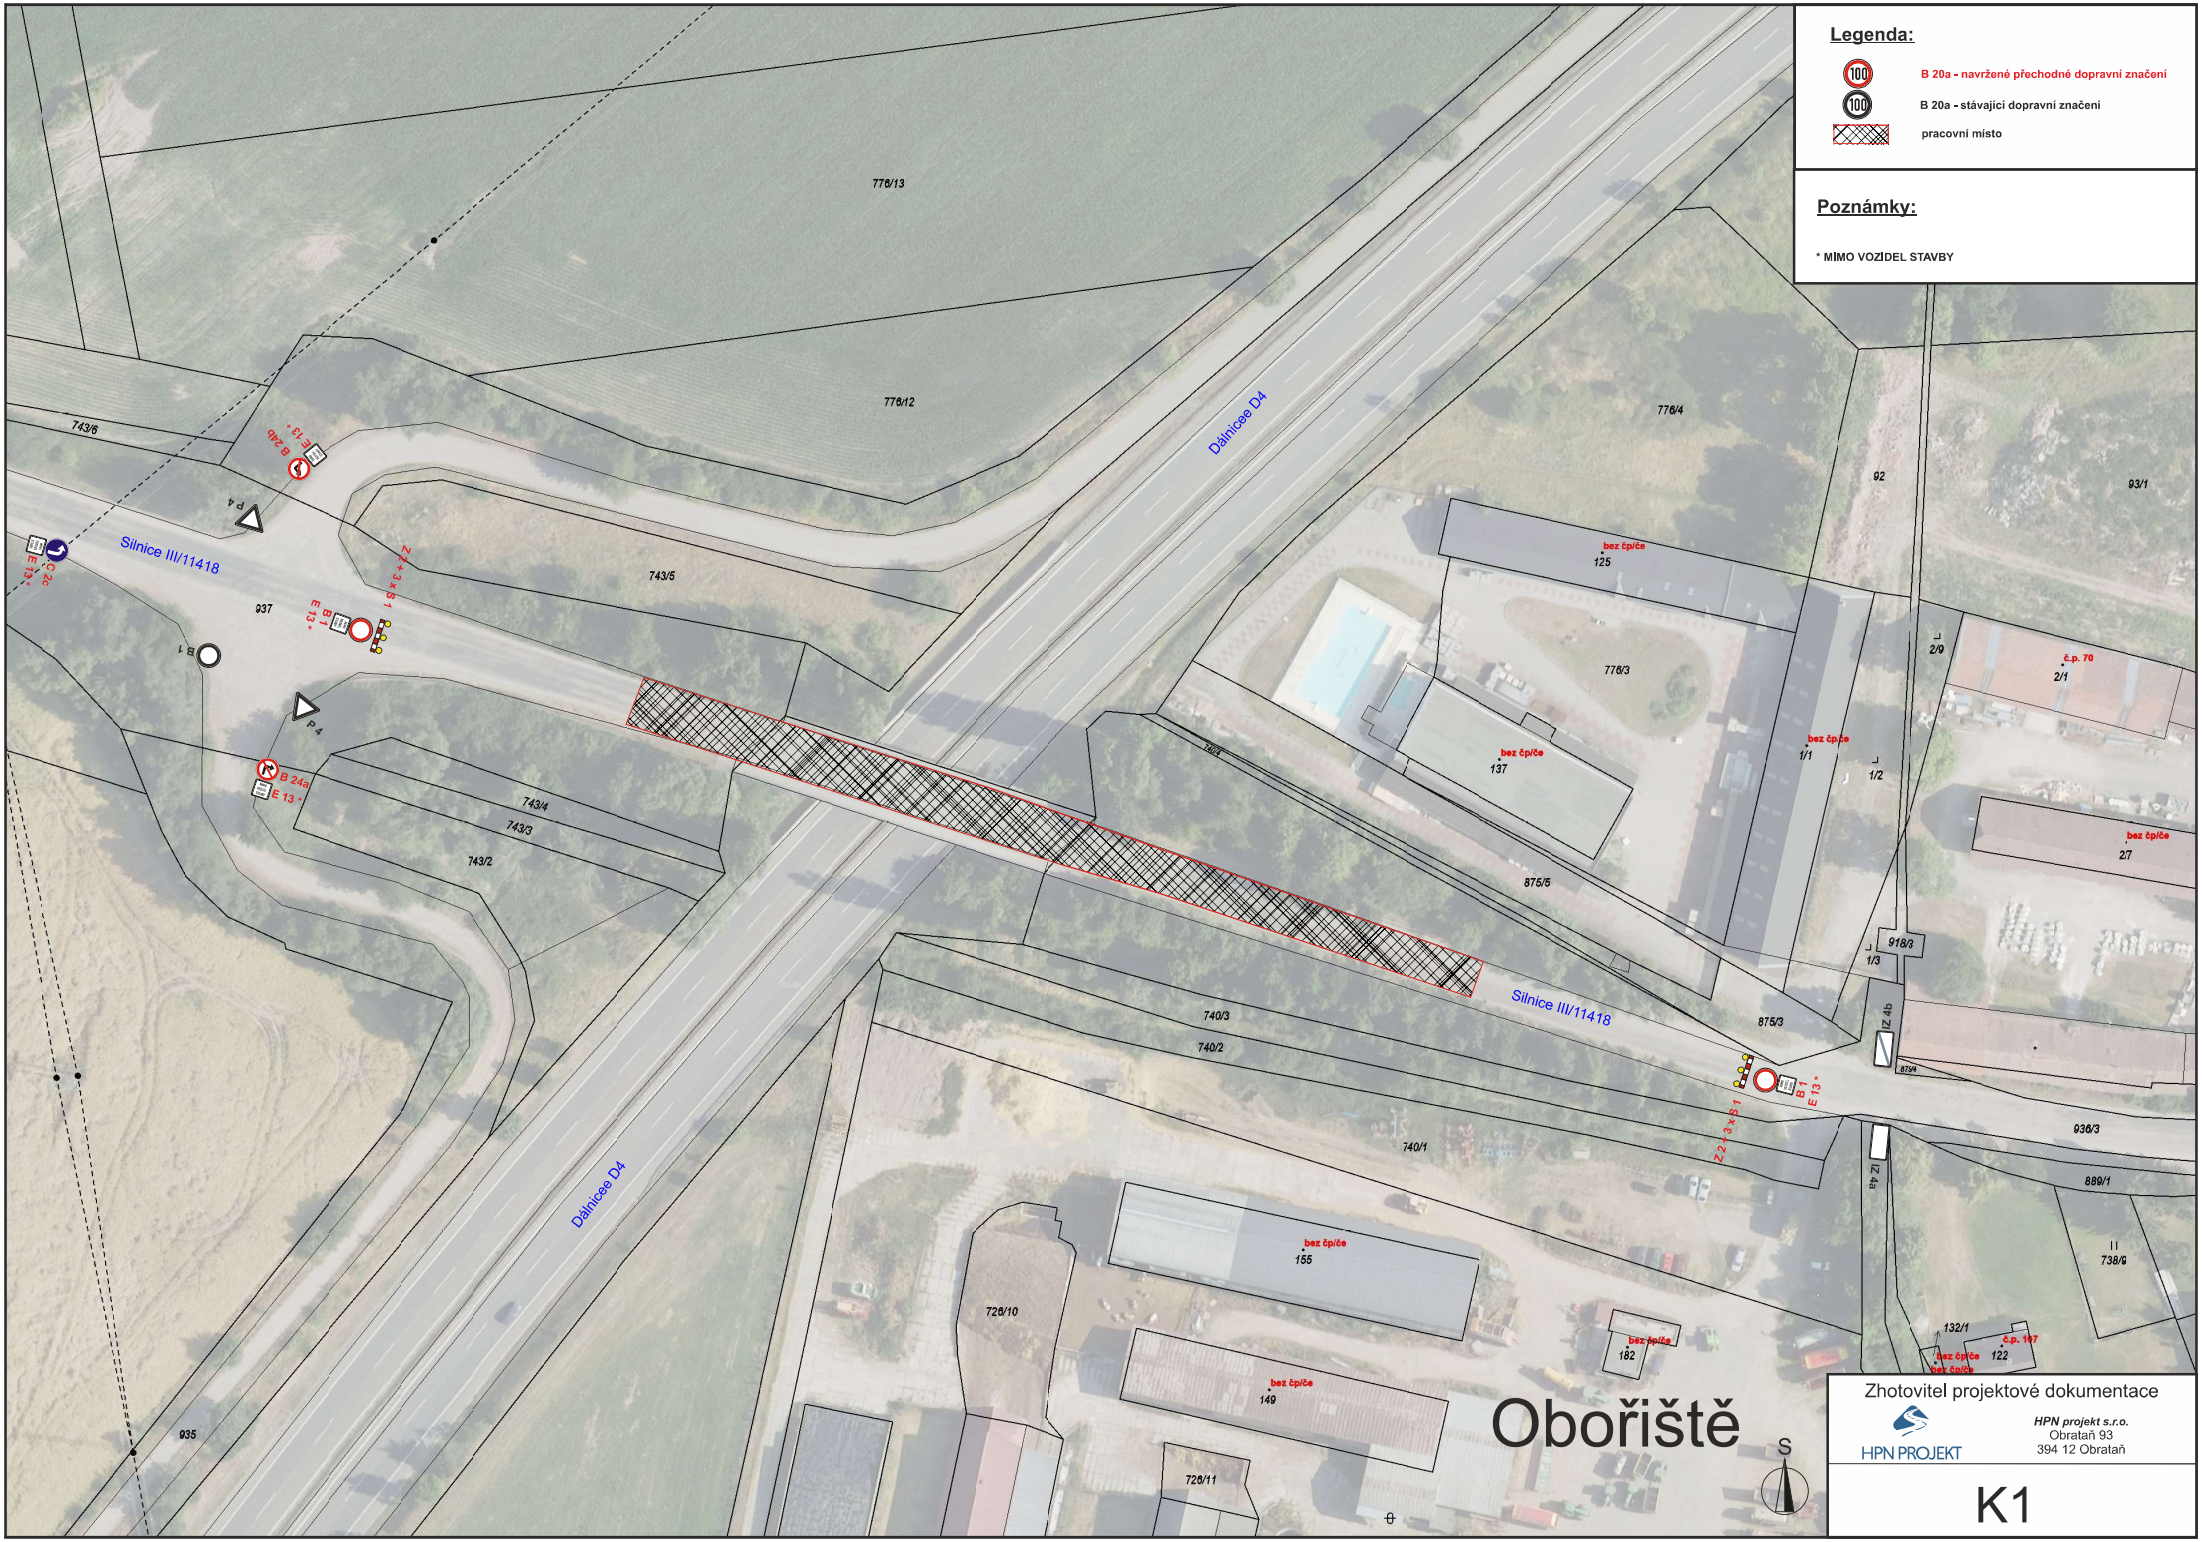
Legenda:
B 20a - navržené přechodné dopravní značení
B 20a - stávající dopravní značení
pracovní místo
Poznámky:
* MIMO VOZIDEL STAVBY
Silnice III/11418
Dálnicee D4
Obořiště
776/13
776/12
776/4
743/6
743/5
743/4
743/3
743/2
937
935
92
93/1
875/5
875/3
740/3
740/2
740/1
726/10
726/11
936/3
889/1
738/9
132/1
122
125
137
155
149
182
bez čp/če
č.p. 70
č.p. 107
S
Zhotovitel projektové dokumentace
HPN PROJEKT
HPN projekt s.r.o.
Obrataň 93
394 12 Obrataň
K1

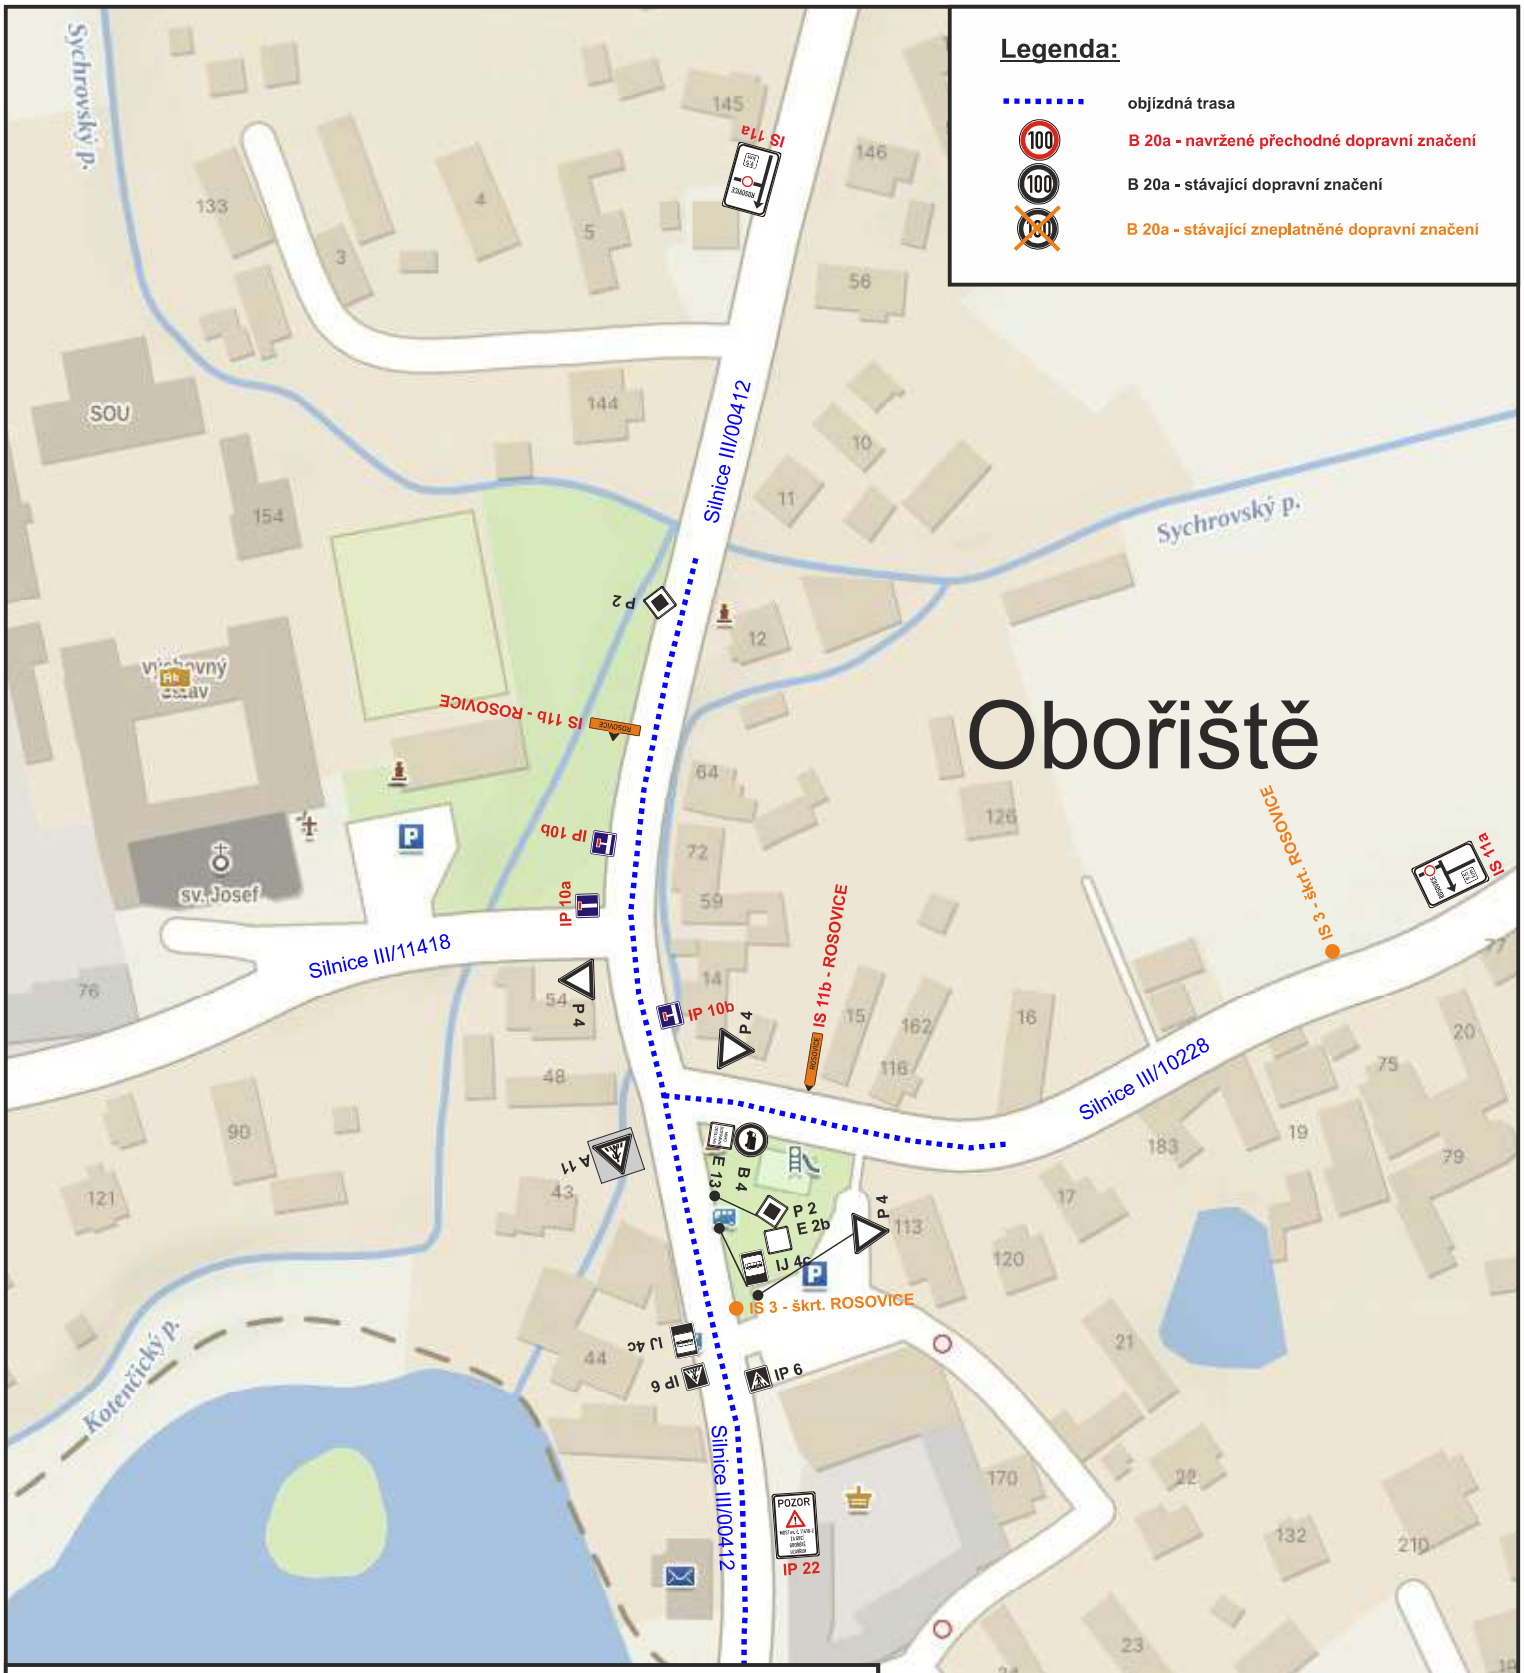

IP 22

IS 11a

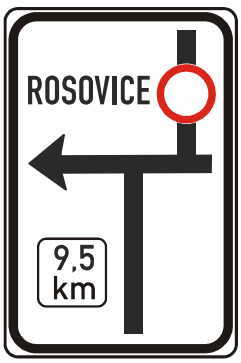

IS 11a

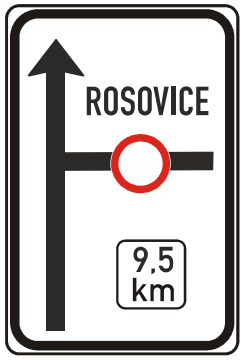

Zhotovitel projektové dokumentace

HPN PROJEKT

HPN projekt s.r.o.
Obrataň 93
394 12 Obrataň

K2

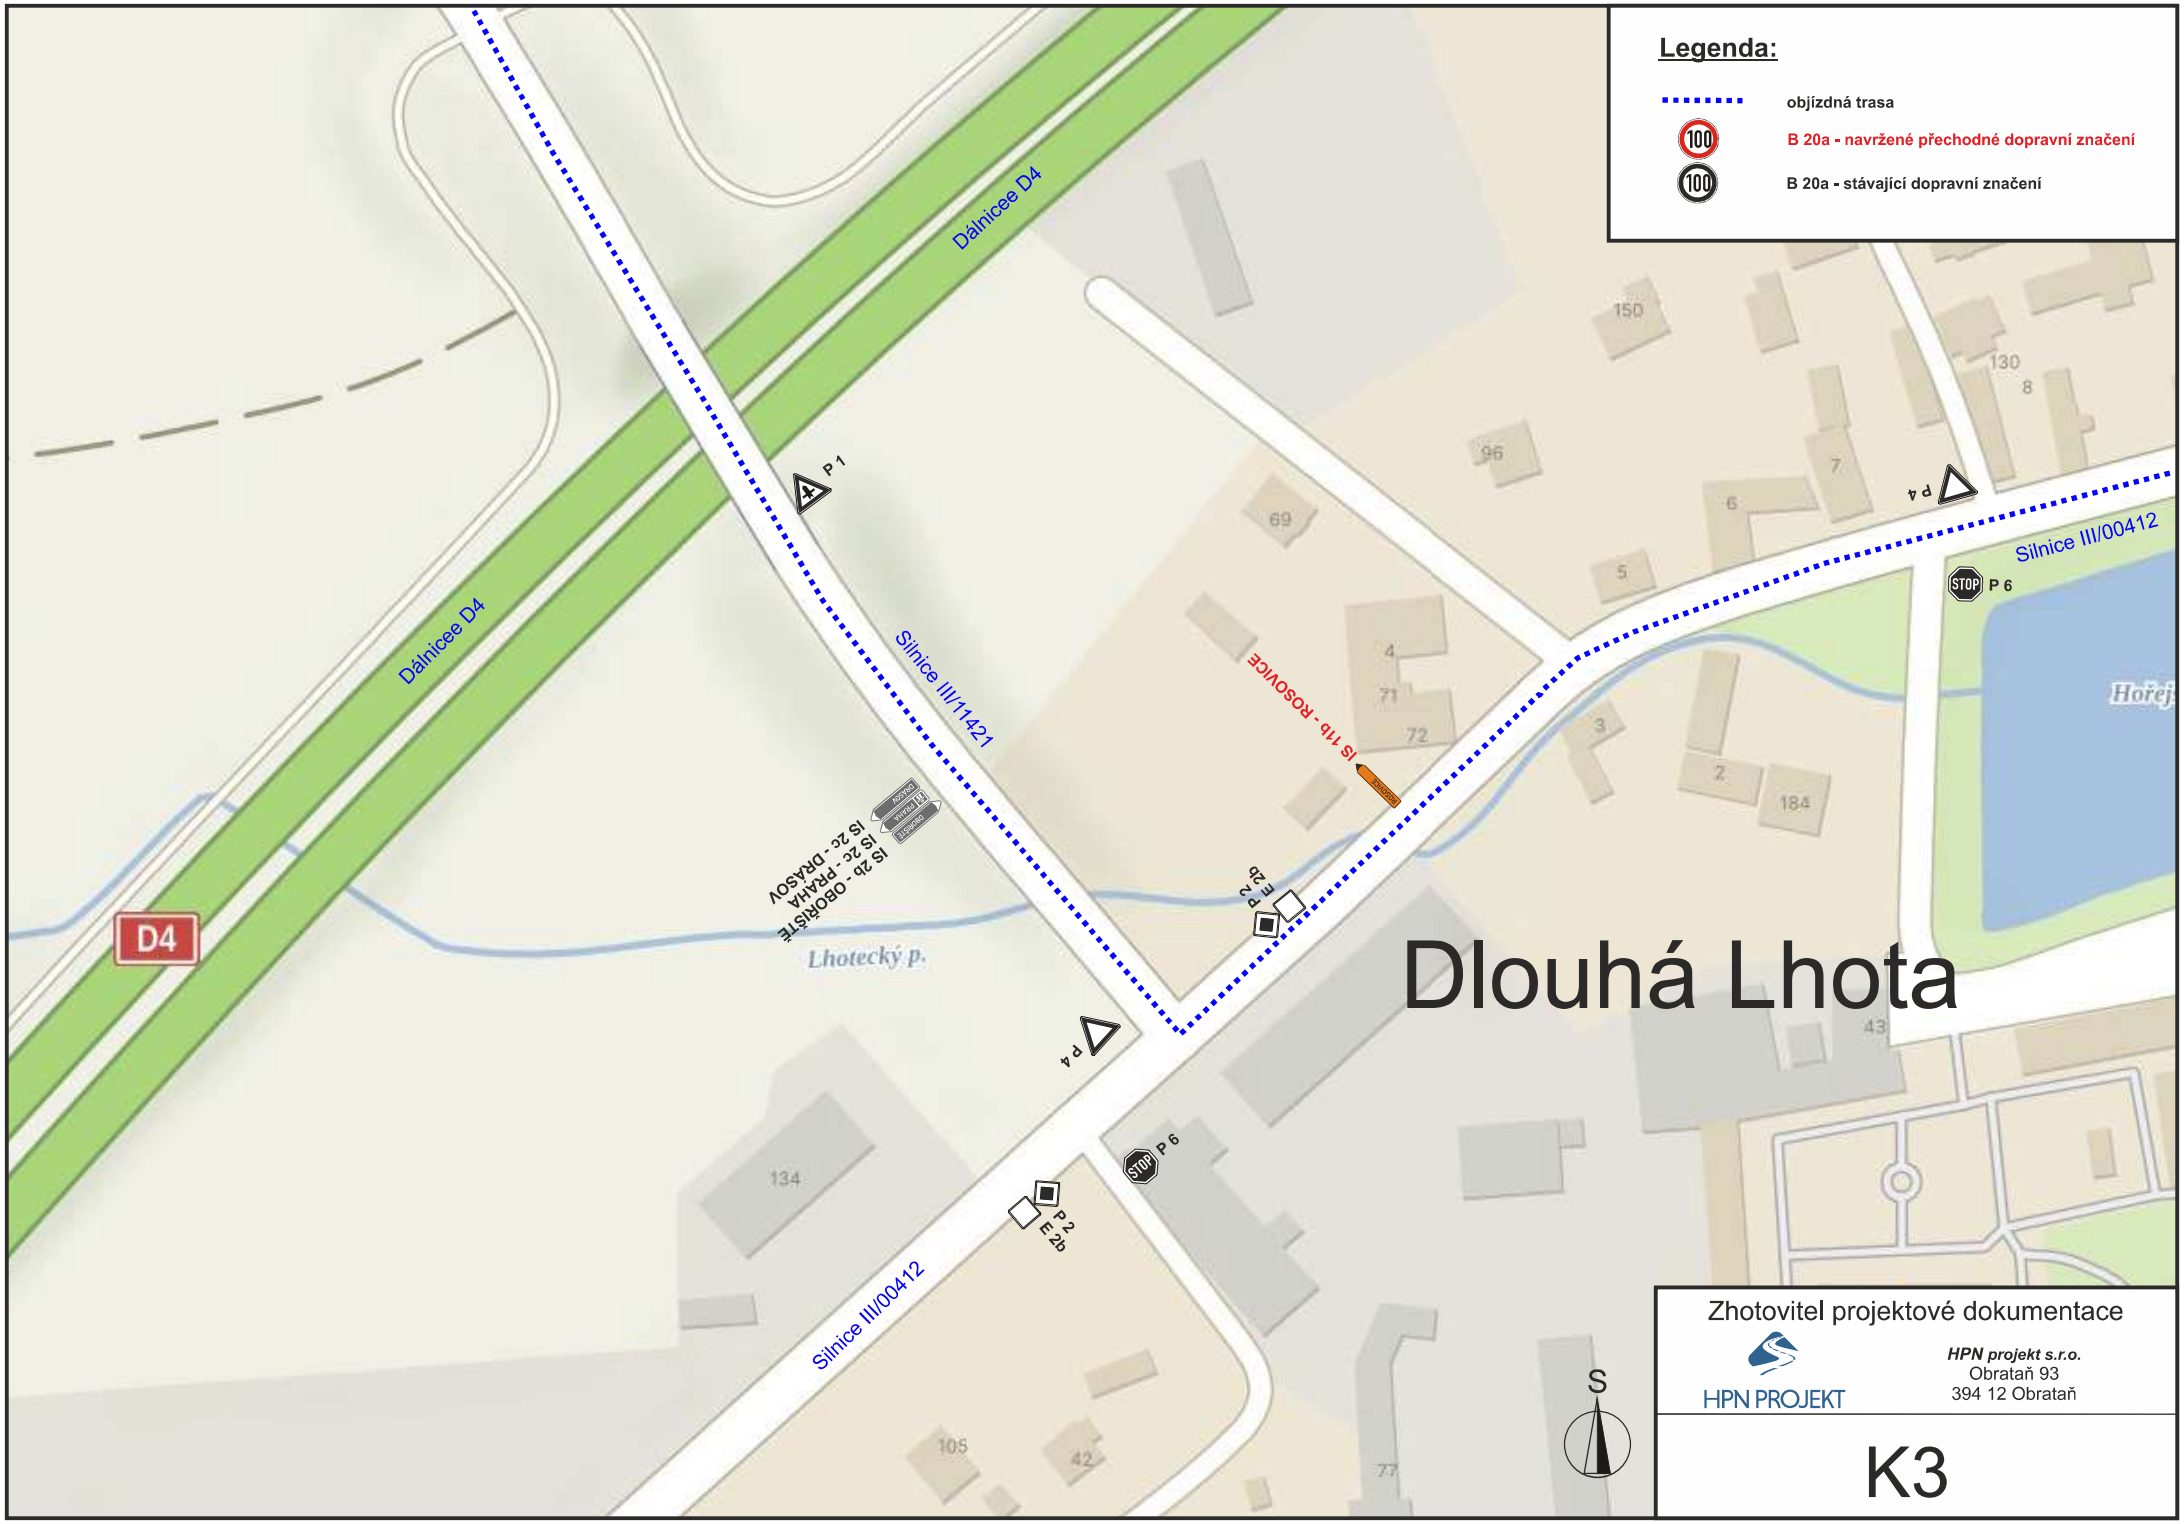
Legenda:
objízdná trasa
B 20a - navržené přechodné dopravní značení
B 20a - stávající dopravní značení
Dálnicee D4
Dálnicee D4
Silnice III/11421
Silnice III/00412
Silnice III/00412
IS 11b - ROSOVICE
IS 2b - OBORIŠTĚ
IS 2c - PRAHA
IS 2c - DRÁSOV
P 1
P 4
P 4
P 6
P 6
P 2
E 2b
E 2b
D4
Lhotecký p.
Dlouhá Lhota
S
Zhotovitel projektové dokumentace
HPN PROJEKT
HPN projekt s.r.o.
Obrataň 93
394 12 Obrataň
K3

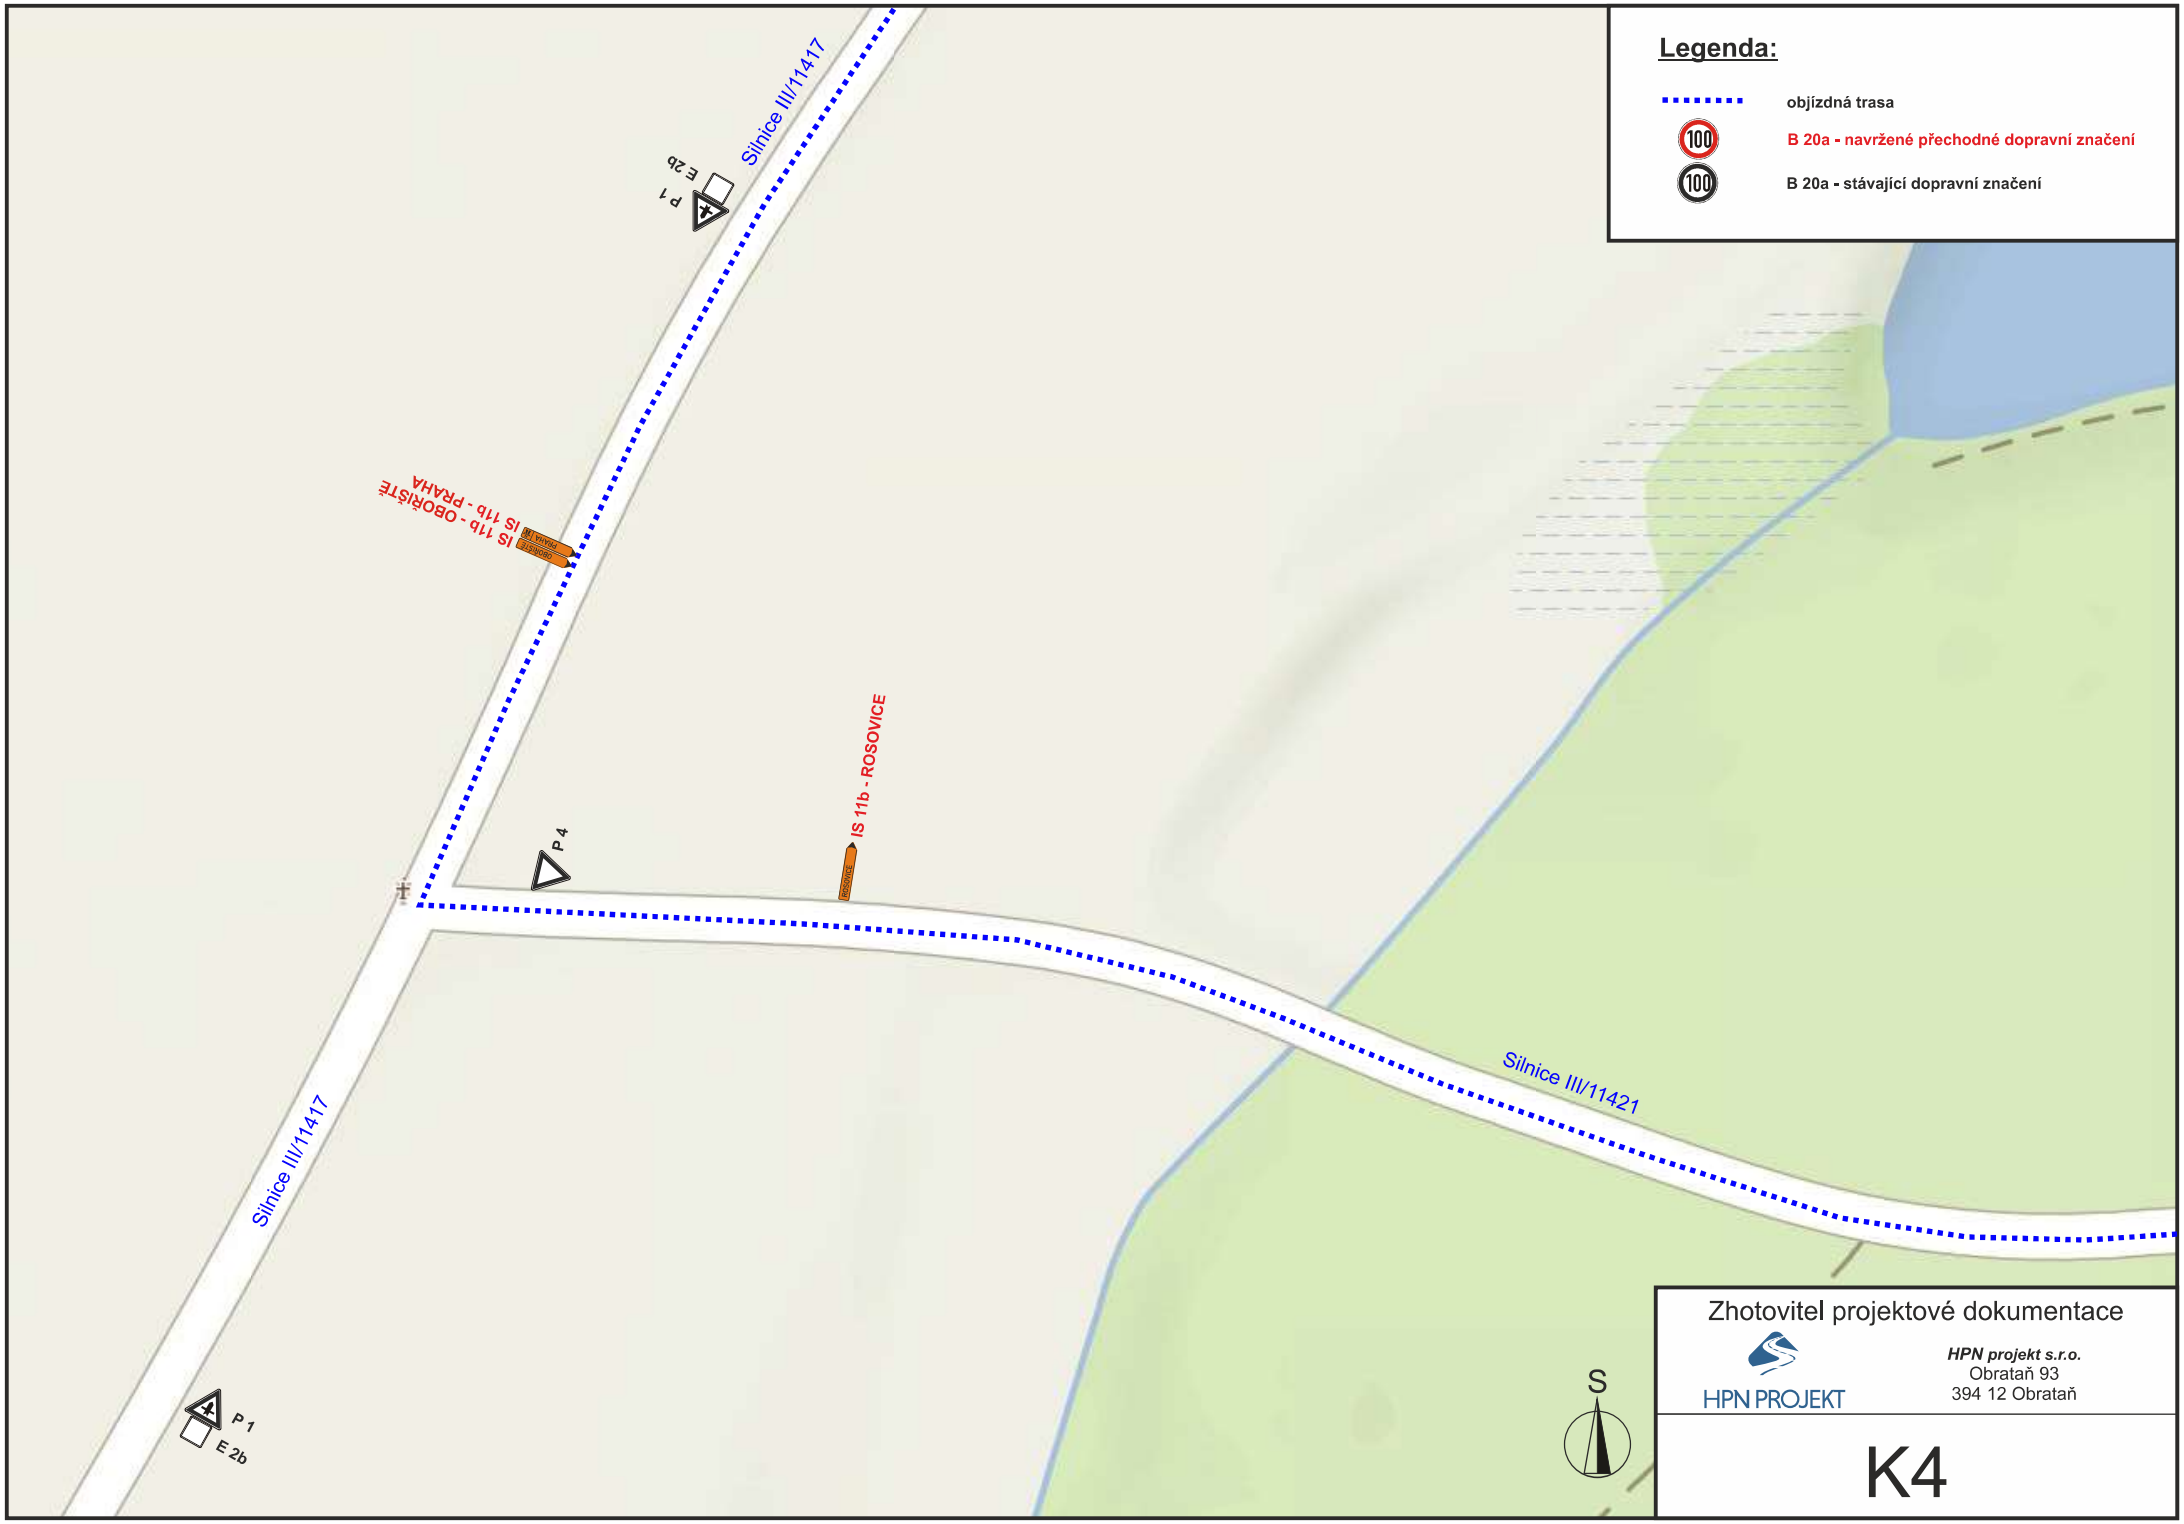
Legenda:
objízdná trasa
B 20a - navržené přechodné dopravní značení
B 20a - stávající dopravní značení
Silnice III/11417
E 2b
P 1
IS 11b - OBORIŠTĚ
IS 11b - PRAHA
P 4
IS 11b - ROSOVICE
Silnice III/11421
Silnice III/11417
P 1
E 2b
S
Zhotovitel projektové dokumentace
HPN PROJEKT
HPN projekt s.r.o.
Obrataň 93
394 12 Obrataň
K4

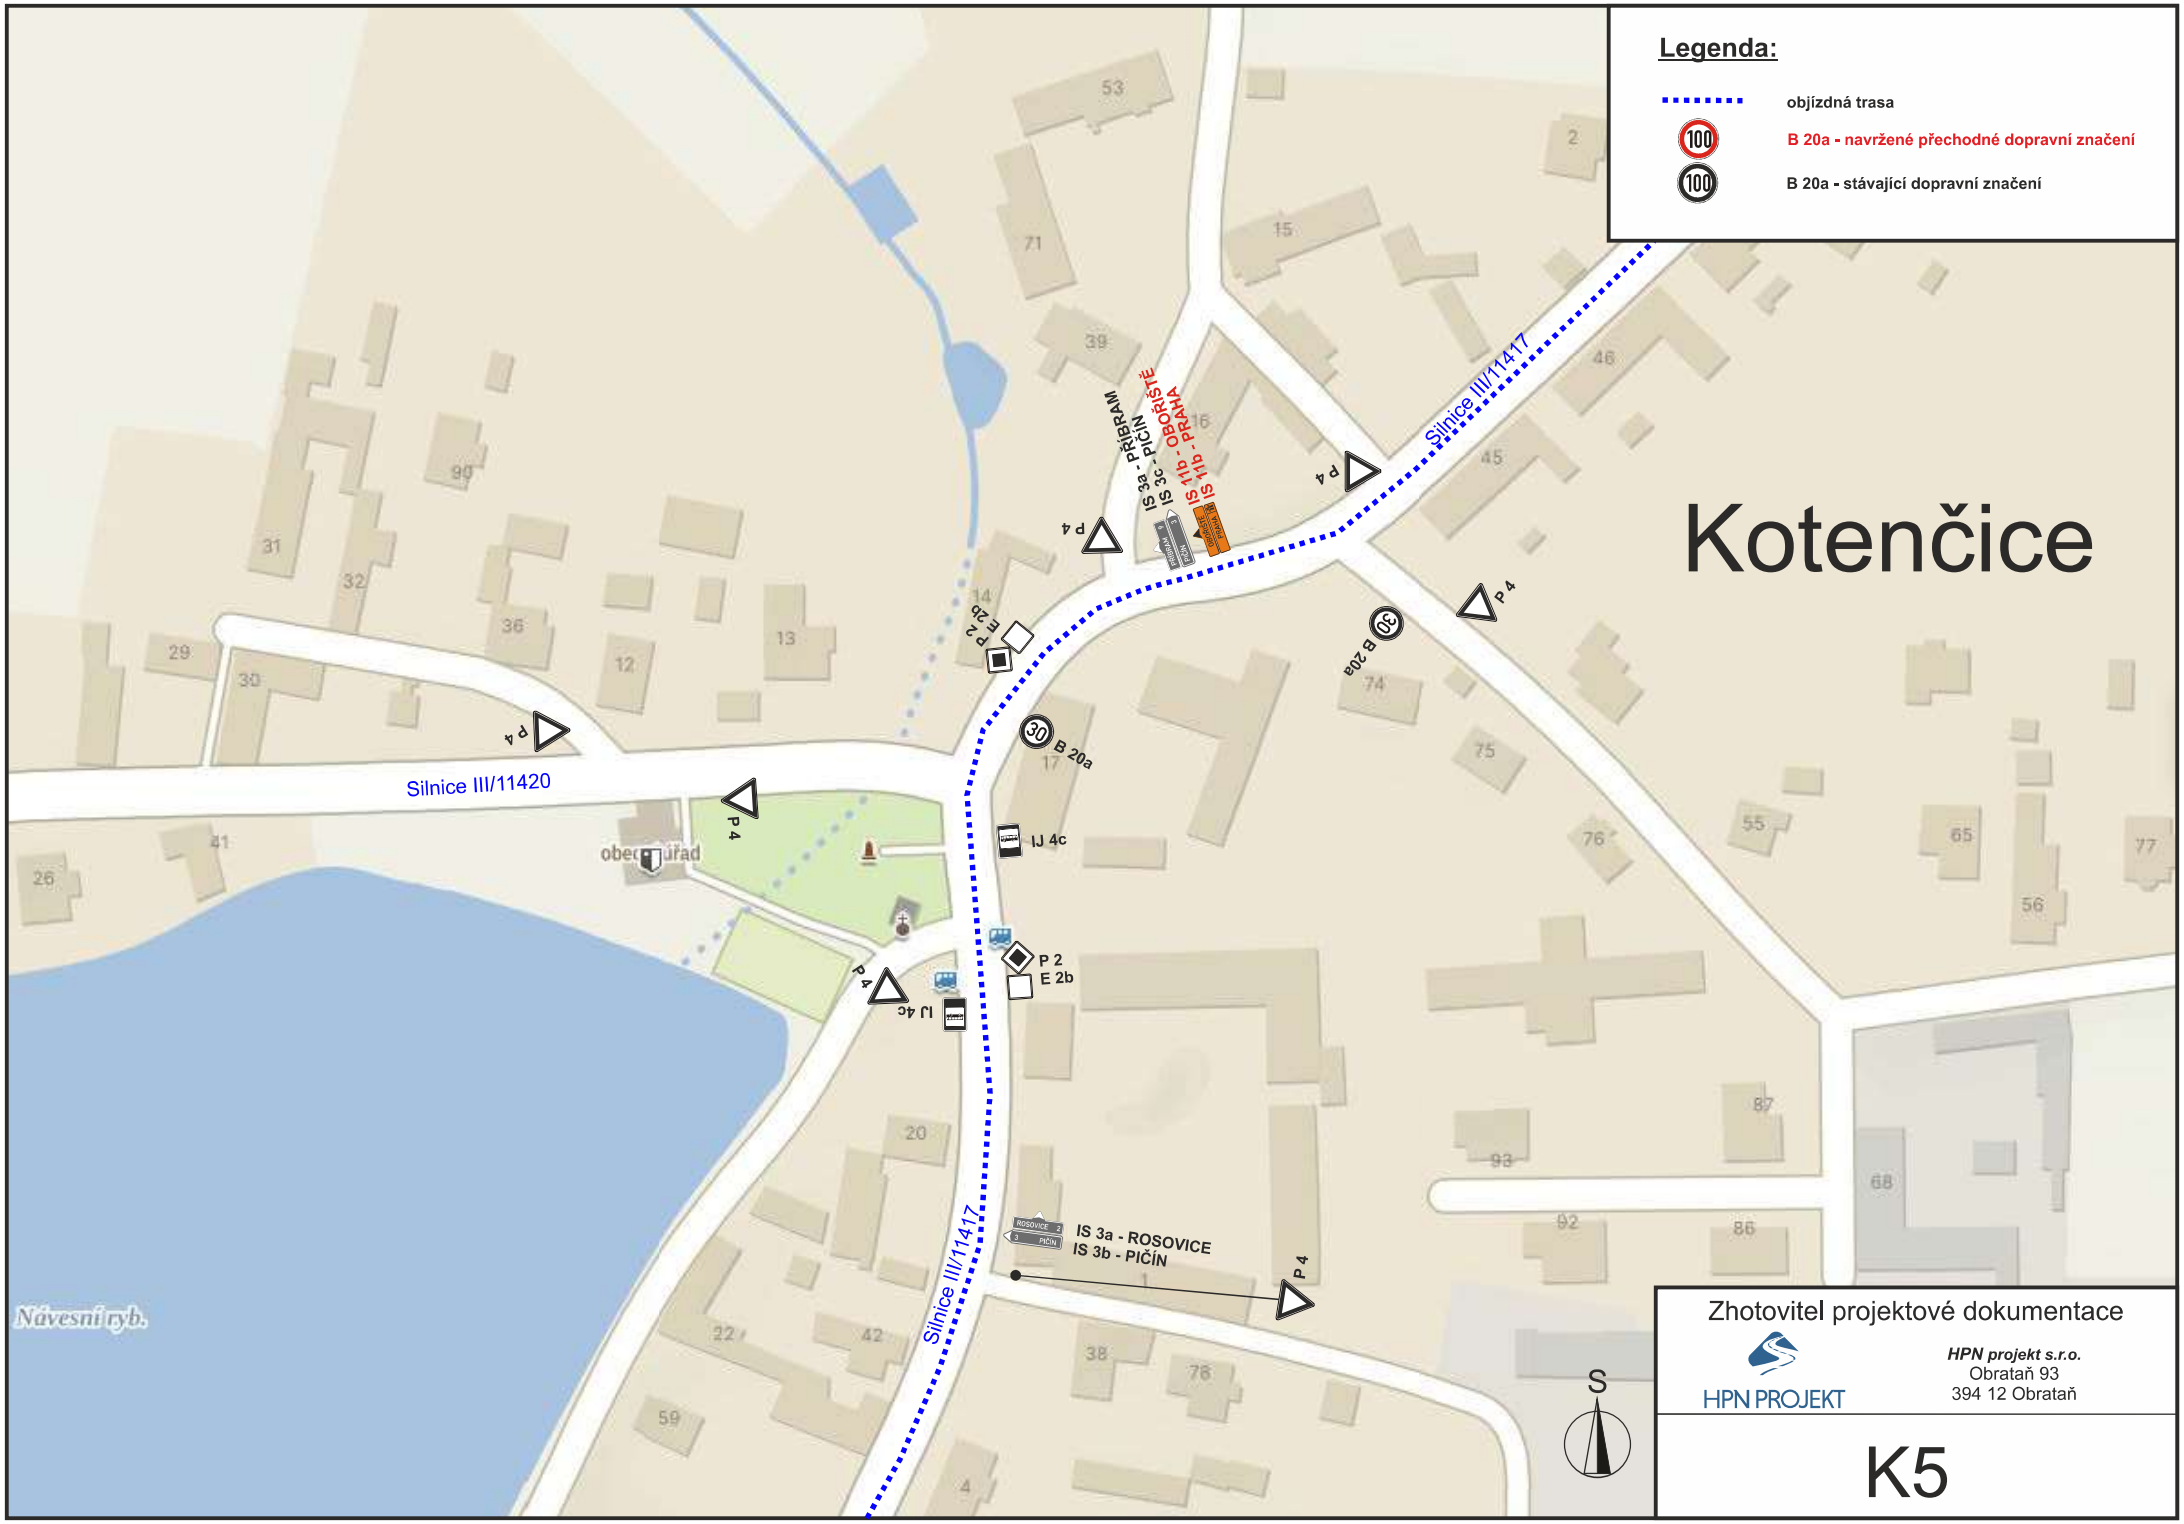
Legenda:
objízdná trasa
B 20a - navržené přechodné dopravní značení
B 20a - stávající dopravní značení
Kotenčice
Silnice III/11417
Silnice III/11420
IS 3a - PŘÍBRAM
IS 3c - PIČÍN
IS 11b - OBOŘIŠTĚ
IS 11b - PRAHA
P 4
B 20a
30
P 2
E 2b
IJ 4c
IS 3a - ROSOVICE
IS 3b - PIČÍN
Návesní ryb.
S
Zhotovitel projektové dokumentace
HPN PROJEKT
HPN projekt s.r.o.
Obratař 93
394 12 Obratař
K5

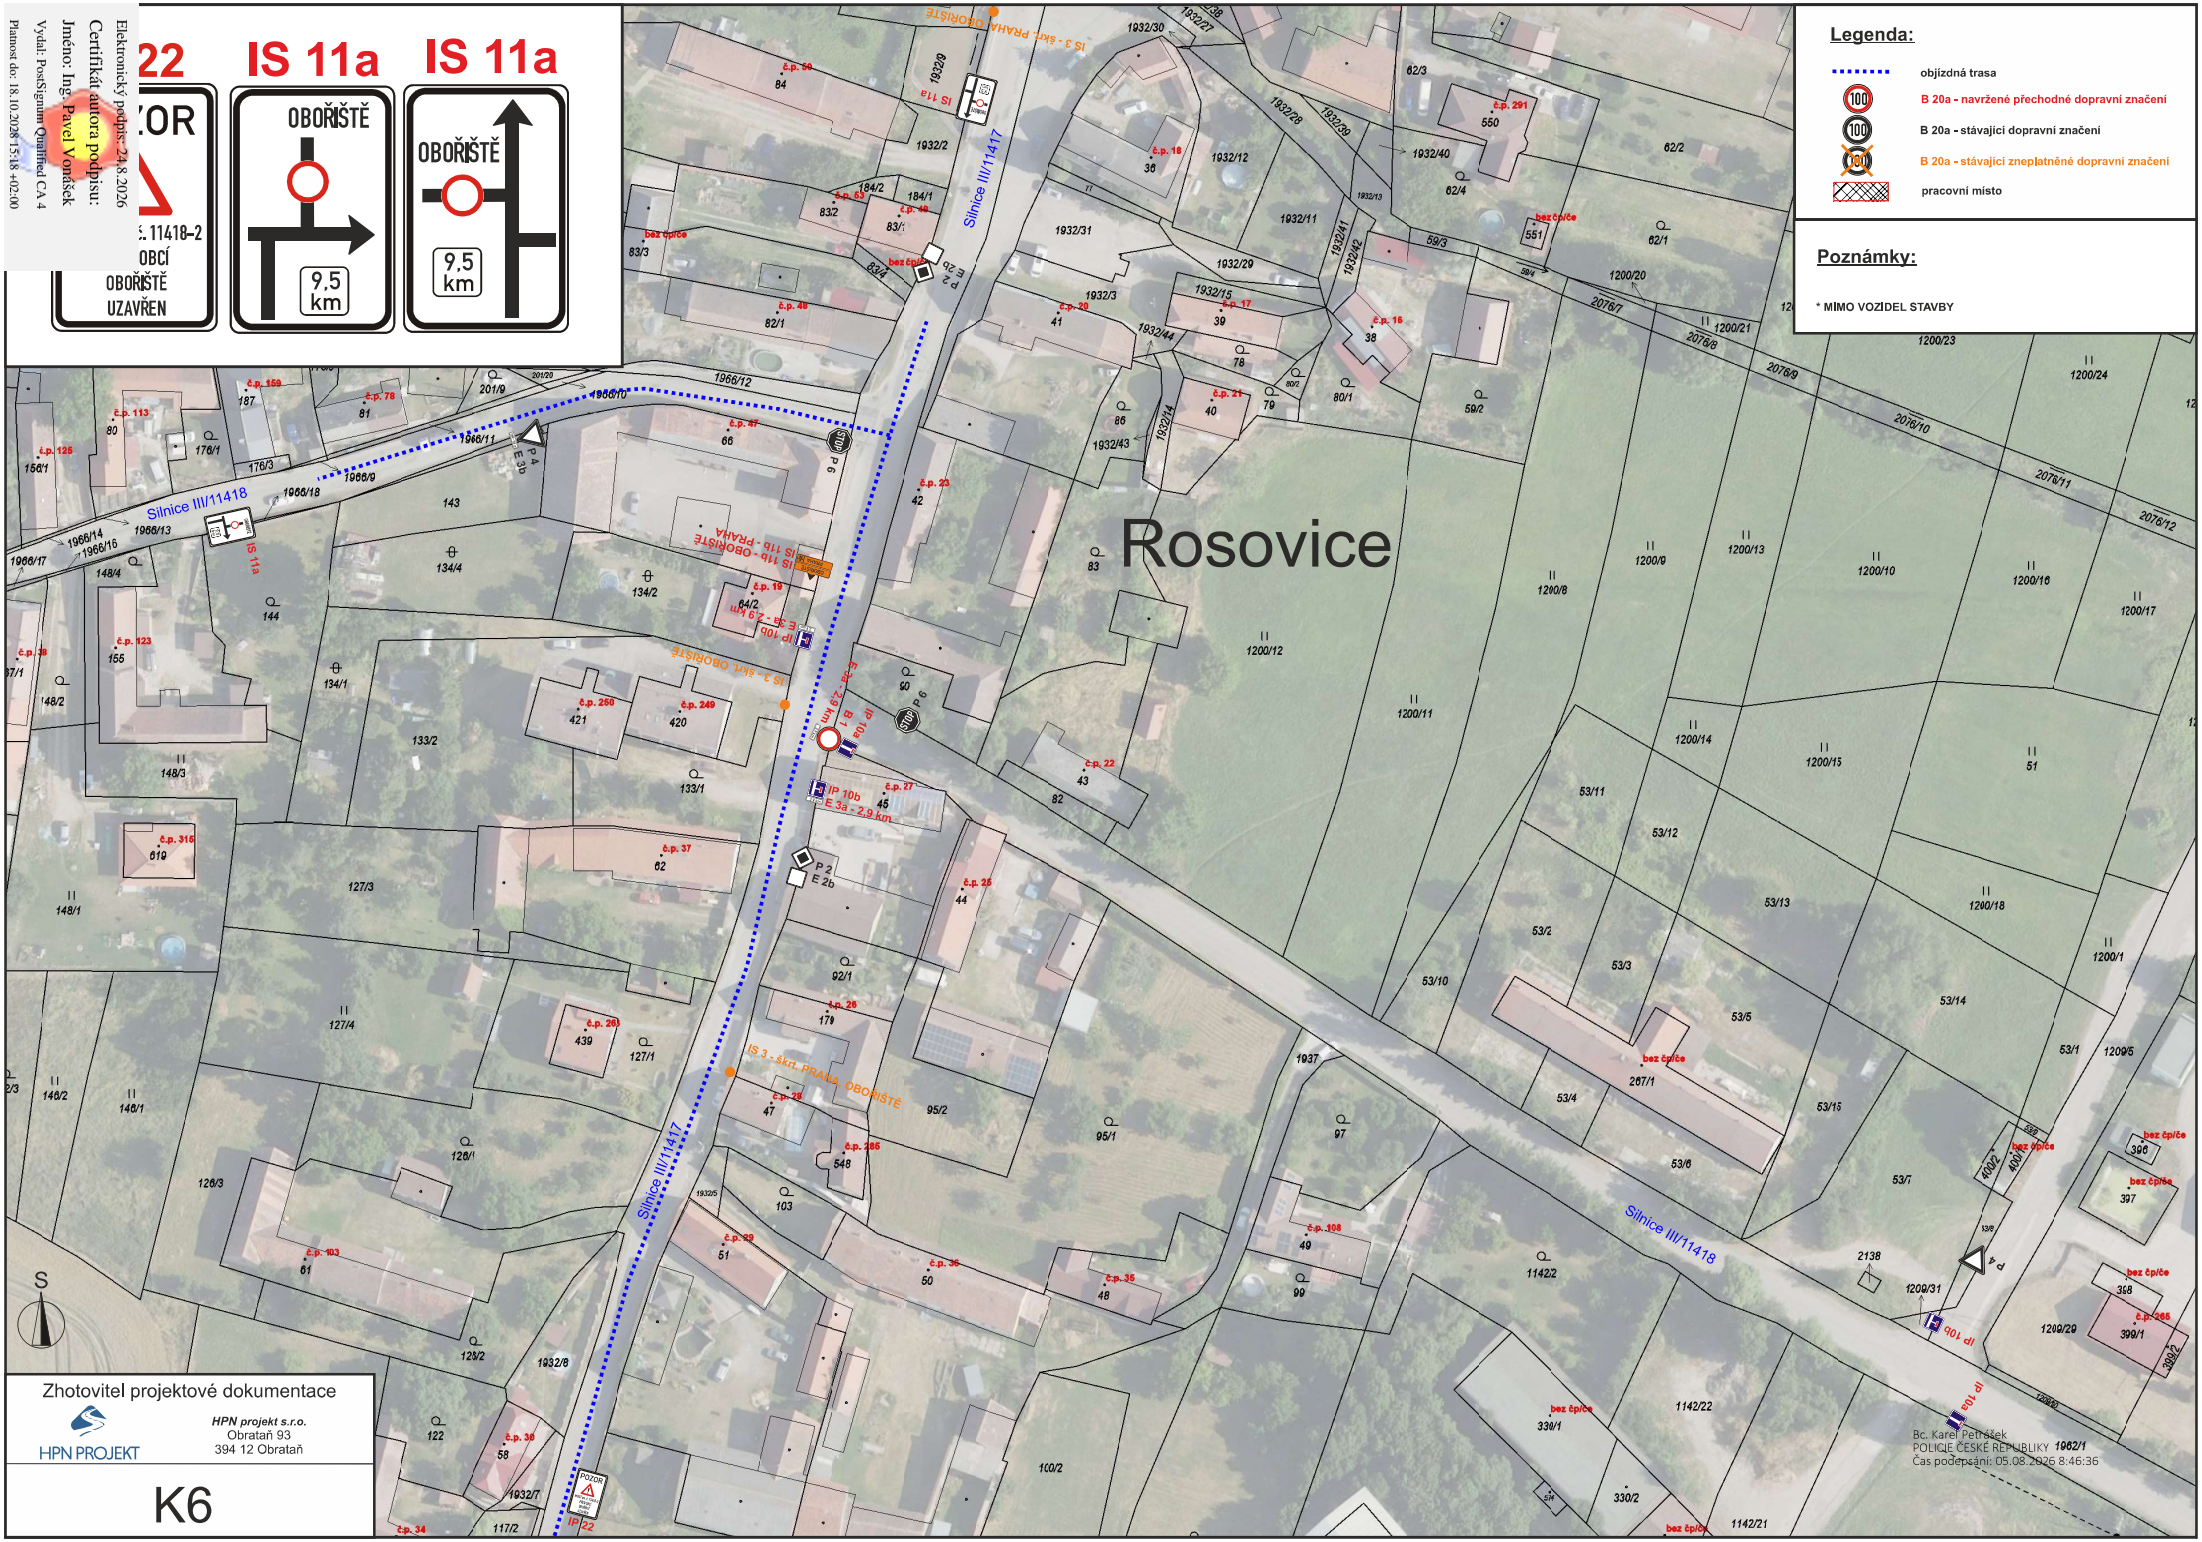
IS 11a
IS 11a
OBOŘIŠTĚ
9,5 km
OBOŘIŠTĚ
9,5 km
OBOŘIŠTĚ UZAVŘEN
Legenda:
objízdná trasa
B 20a - navržené přechodné dopravní značení
B 20a - stávající dopravní značení
B 20a - stávající zneplatněné dopravní značení
pracovní místo
Poznámky:
* MIMO VOZIDEL STAVBY
Rosovice
Silnice III/11418
Silnice III/11417
IS 3 - škrt. PRAHA, OBOŘIŠTĚ
IP 10b
E 3a - 2,9 km
IP 22
Elektronický podpis: 24.8.2026
Certifikát autora podpisu:
Jméno: Ing. Pavel Vondásek
Vydá: PostSignum Qualified CA 4
Platnost do: 18.10.2028 15:18 +02:00
Zhotovitel projektové dokumentace
HPN PROJEKT
HPN projekt s.r.o.
Obratań 93
394 12 Obratań
K6
Bc. Karel Petříček
POLICIE ČESKÉ REPUBLIKY 1962/1
Čas podepsání: 05.08.2026 8:46:36