


Schéma dopravního značení - přechodná uzavírka silnice č. III/11418, mezi obcemi Rosovice a Obořiště, z důvodu opravy propustku.

Zpracoval: **Miroslav Váňa**
vedoucí divize značení
mobil: 602 479 022
e-mail: vana@udrzbasilnic.eu
[http: www.udrzbasilnic.eu](http://www.udrzbasilnic.eu)

Údržba silnic s.r.o.
Na Červeném Hrádku 294
264 01 Sedlčany

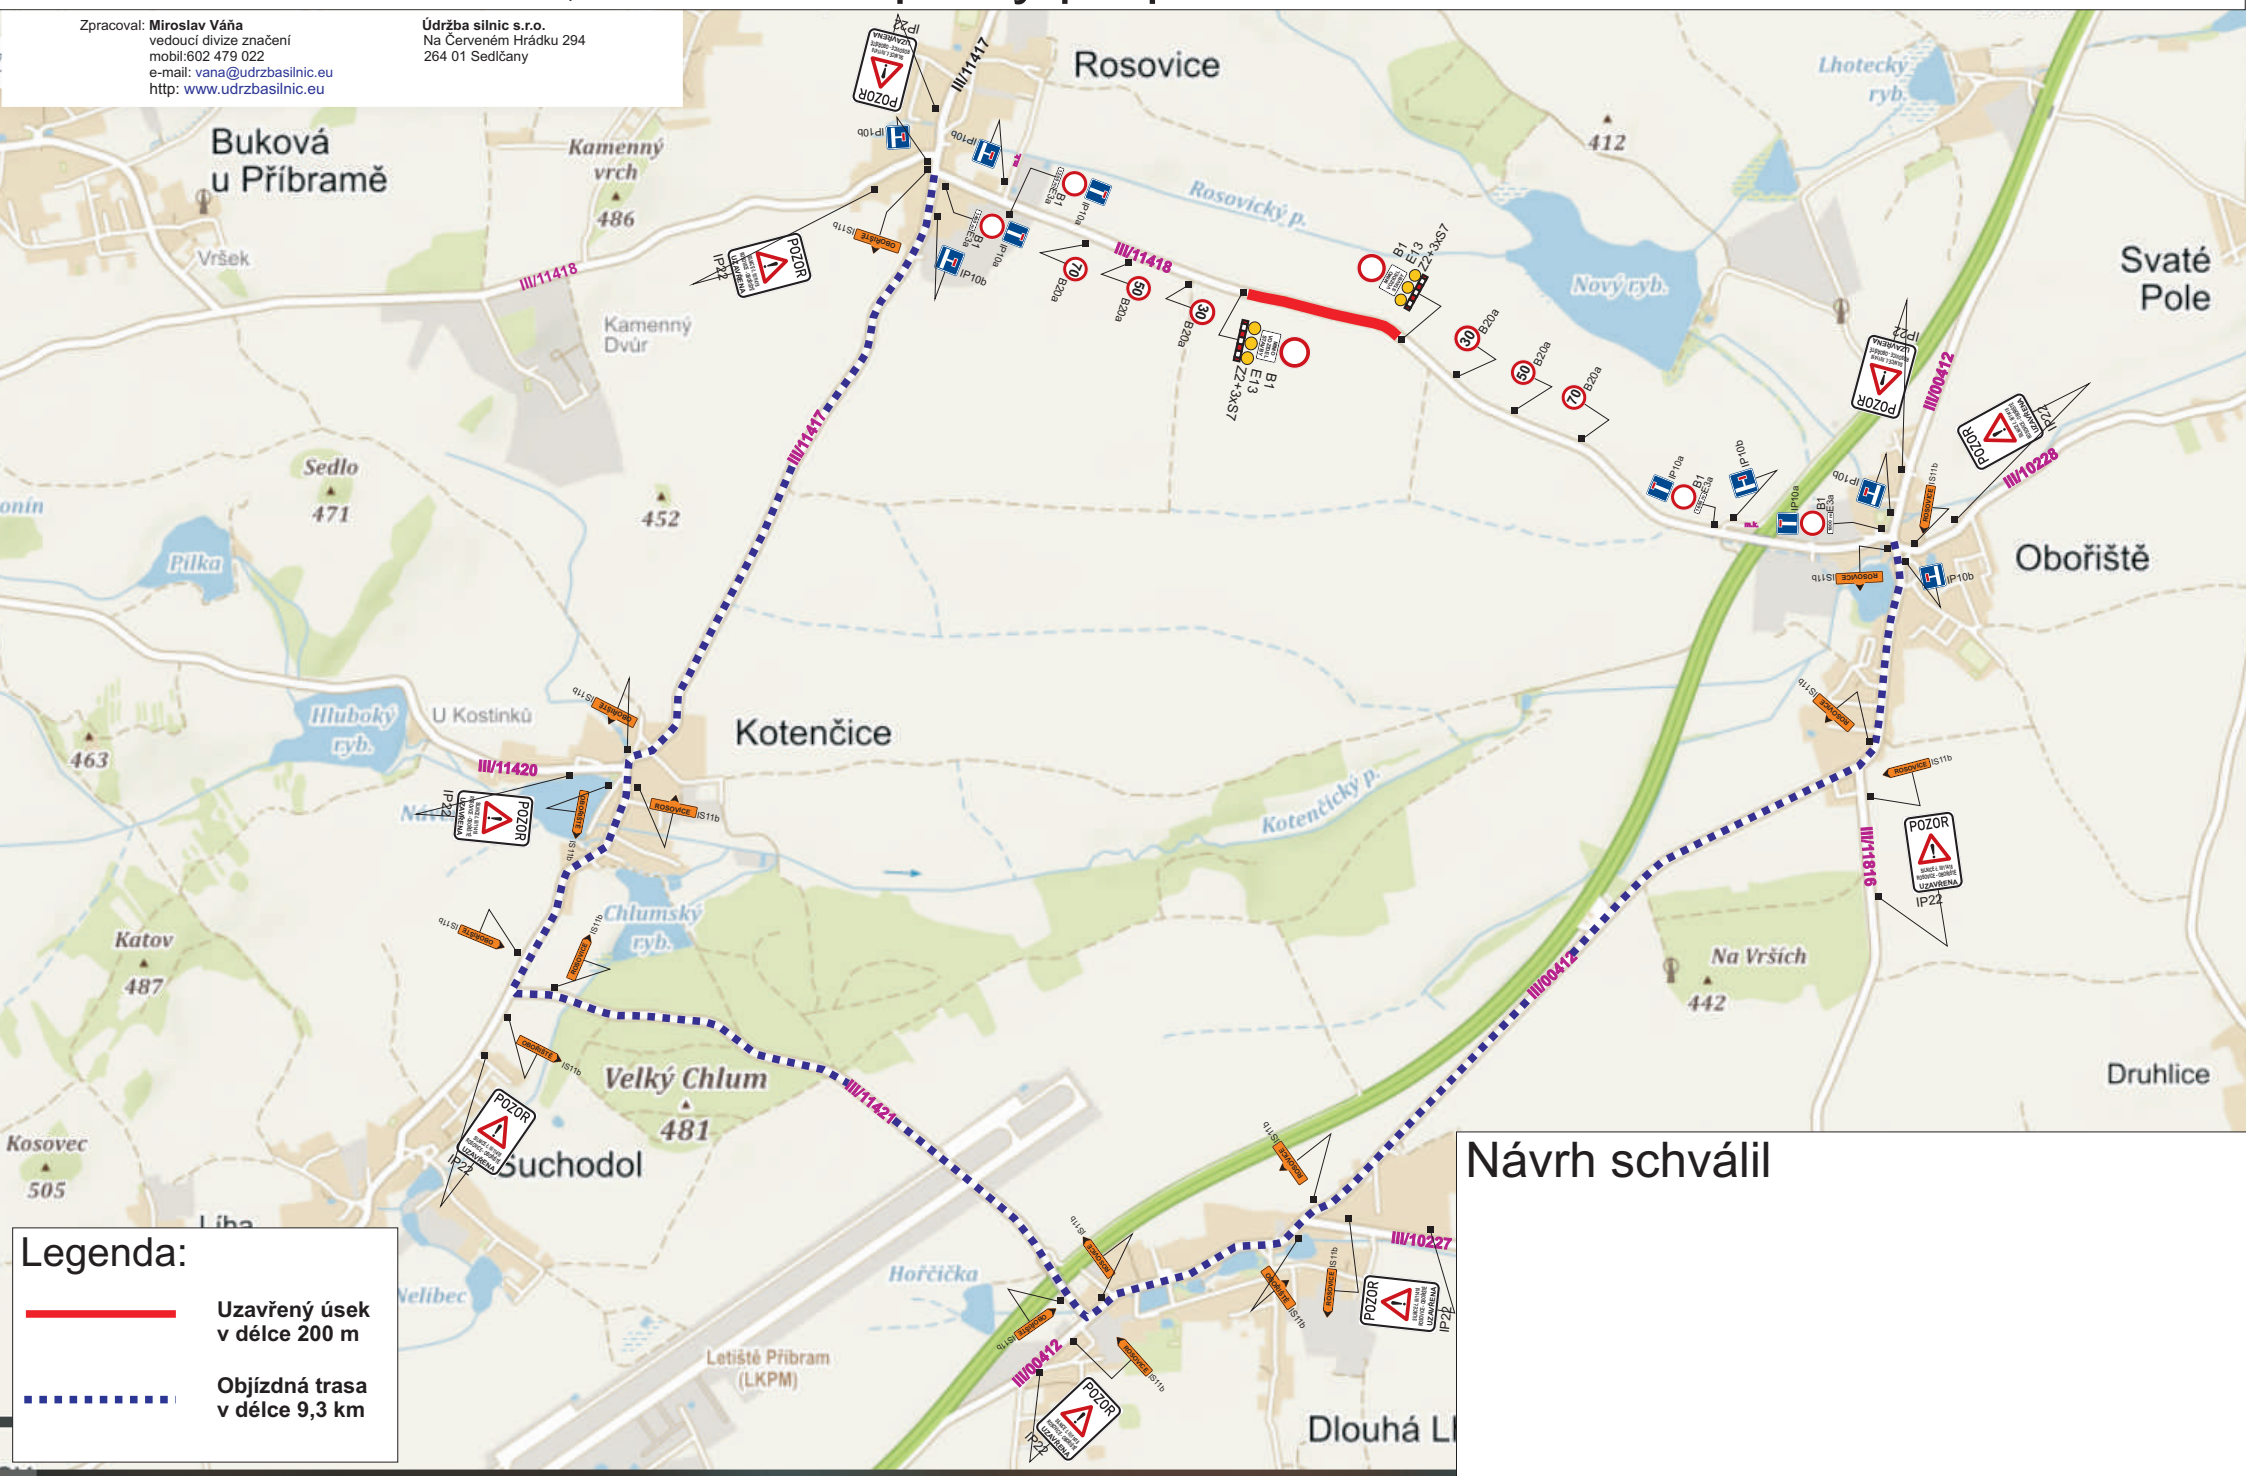

Návrh schválil

Legenda:

**Uzavřený úsek
v délce 200 m**

**Objízdná trasa
v délce 9,3 km**