


ETAPA I.

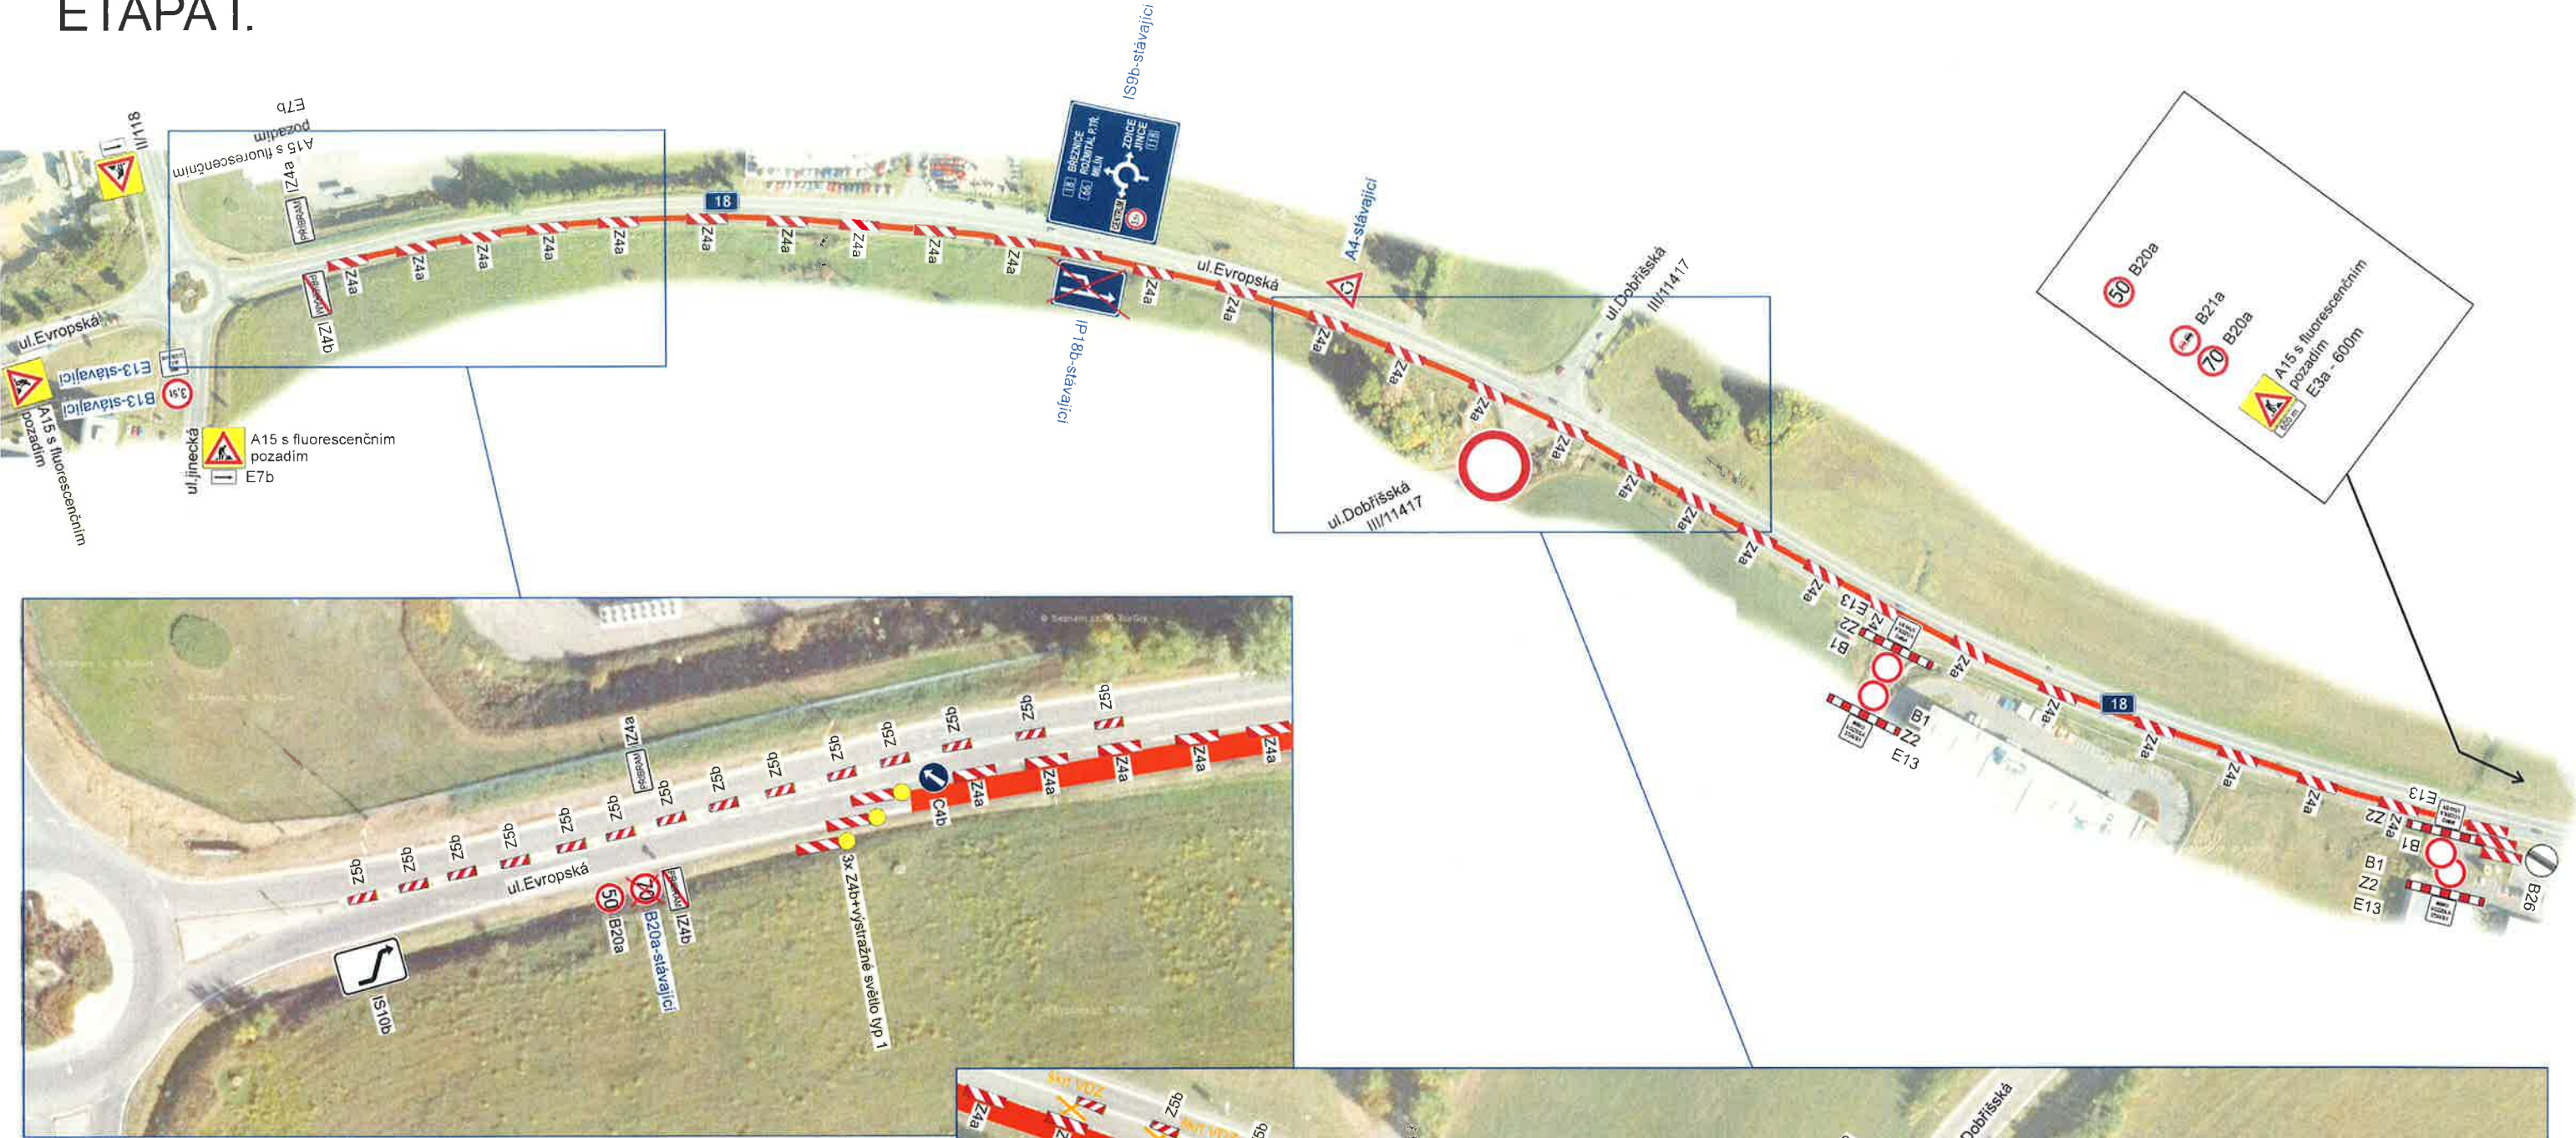


Bude zajištěn bezpečný přístup
do nemovitostí dotčených stavbou!

Stávající dopravní značení, které bude
v kolizi s DZ přechodným nutno zakrýt!

Bude zajištěn bezpečný průjezd
jednotek integrovaného záchranného systému!

Zodpovědná osoba: Tomáš Březina	Vypracoval: Milan Chlup	Kreslil: Milan Chlup
Objednatel: EUROVIA CS, a.s., U Michelského lesa 1581/2, P4		
Akce: Příbram, ulice Evropská - oprava I/18		
Obsah: Návrh DIO - I. ETAPA		
SEDOZ DOPRAVNÍ ZNAČENÍ		
Formát: A3		
Měřítko:		
Datum: 03/2021		
Účel: DIR		
Číslo výkresu:		
Paré č.:		

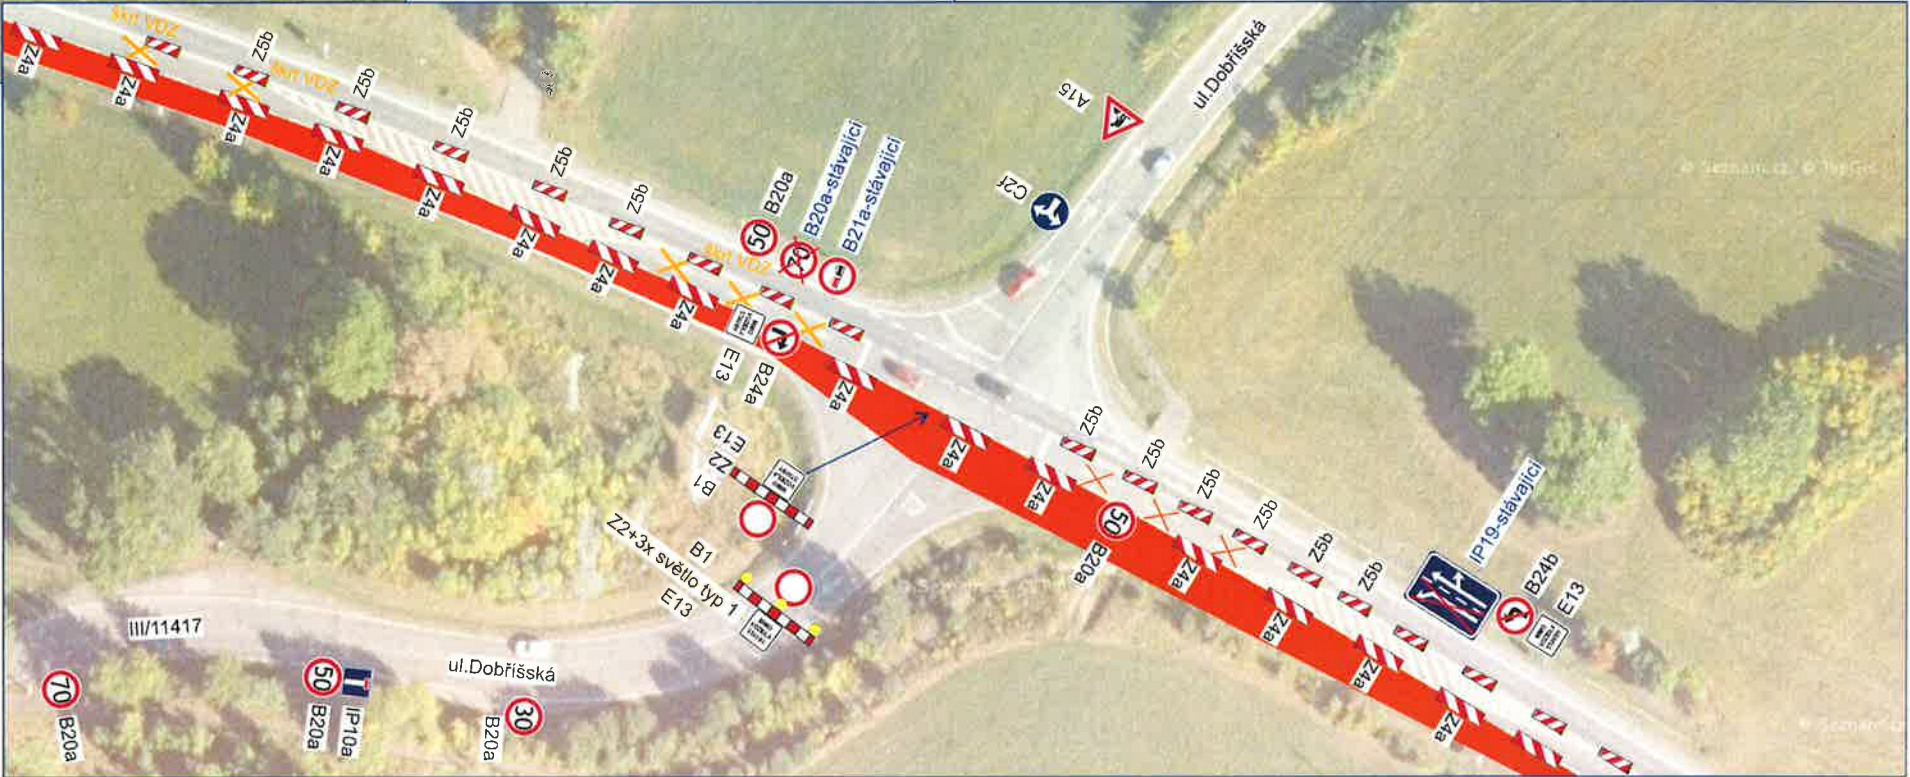

ETAPA I.-III. - objízdná trasa CENTRUM




Bude zajištěn bezpečný přístup
do nemovitostí dotčených stavbou!

Stávající dopravní značení, které bude
v kolizi s DZ přechodným nutno zakrýt!

Bude zajištěn bezpečný průjezd
jednotek integrovaného záchranného systému!

Zodpovědná osoba: Tomáš Březina	Vypracovat: Milan Chlup	Kreslit: Milan Chlup	SEDOZ DOPRAVNÍ ZNAČENÍ
Objednatel: EUROVIA CS, a.s., U Michelského lesa 1581/2, P4			
Akce: Příbram, ulice Evropská - oprava I/18			Formát: A3
Obsah: Návrh DIO - objízdná trasa centrum			Měřítko:
			Datum: 03/2021
			Účel: DIR
			Číslo výkresu:
			Paré č.:

ETAPA II.

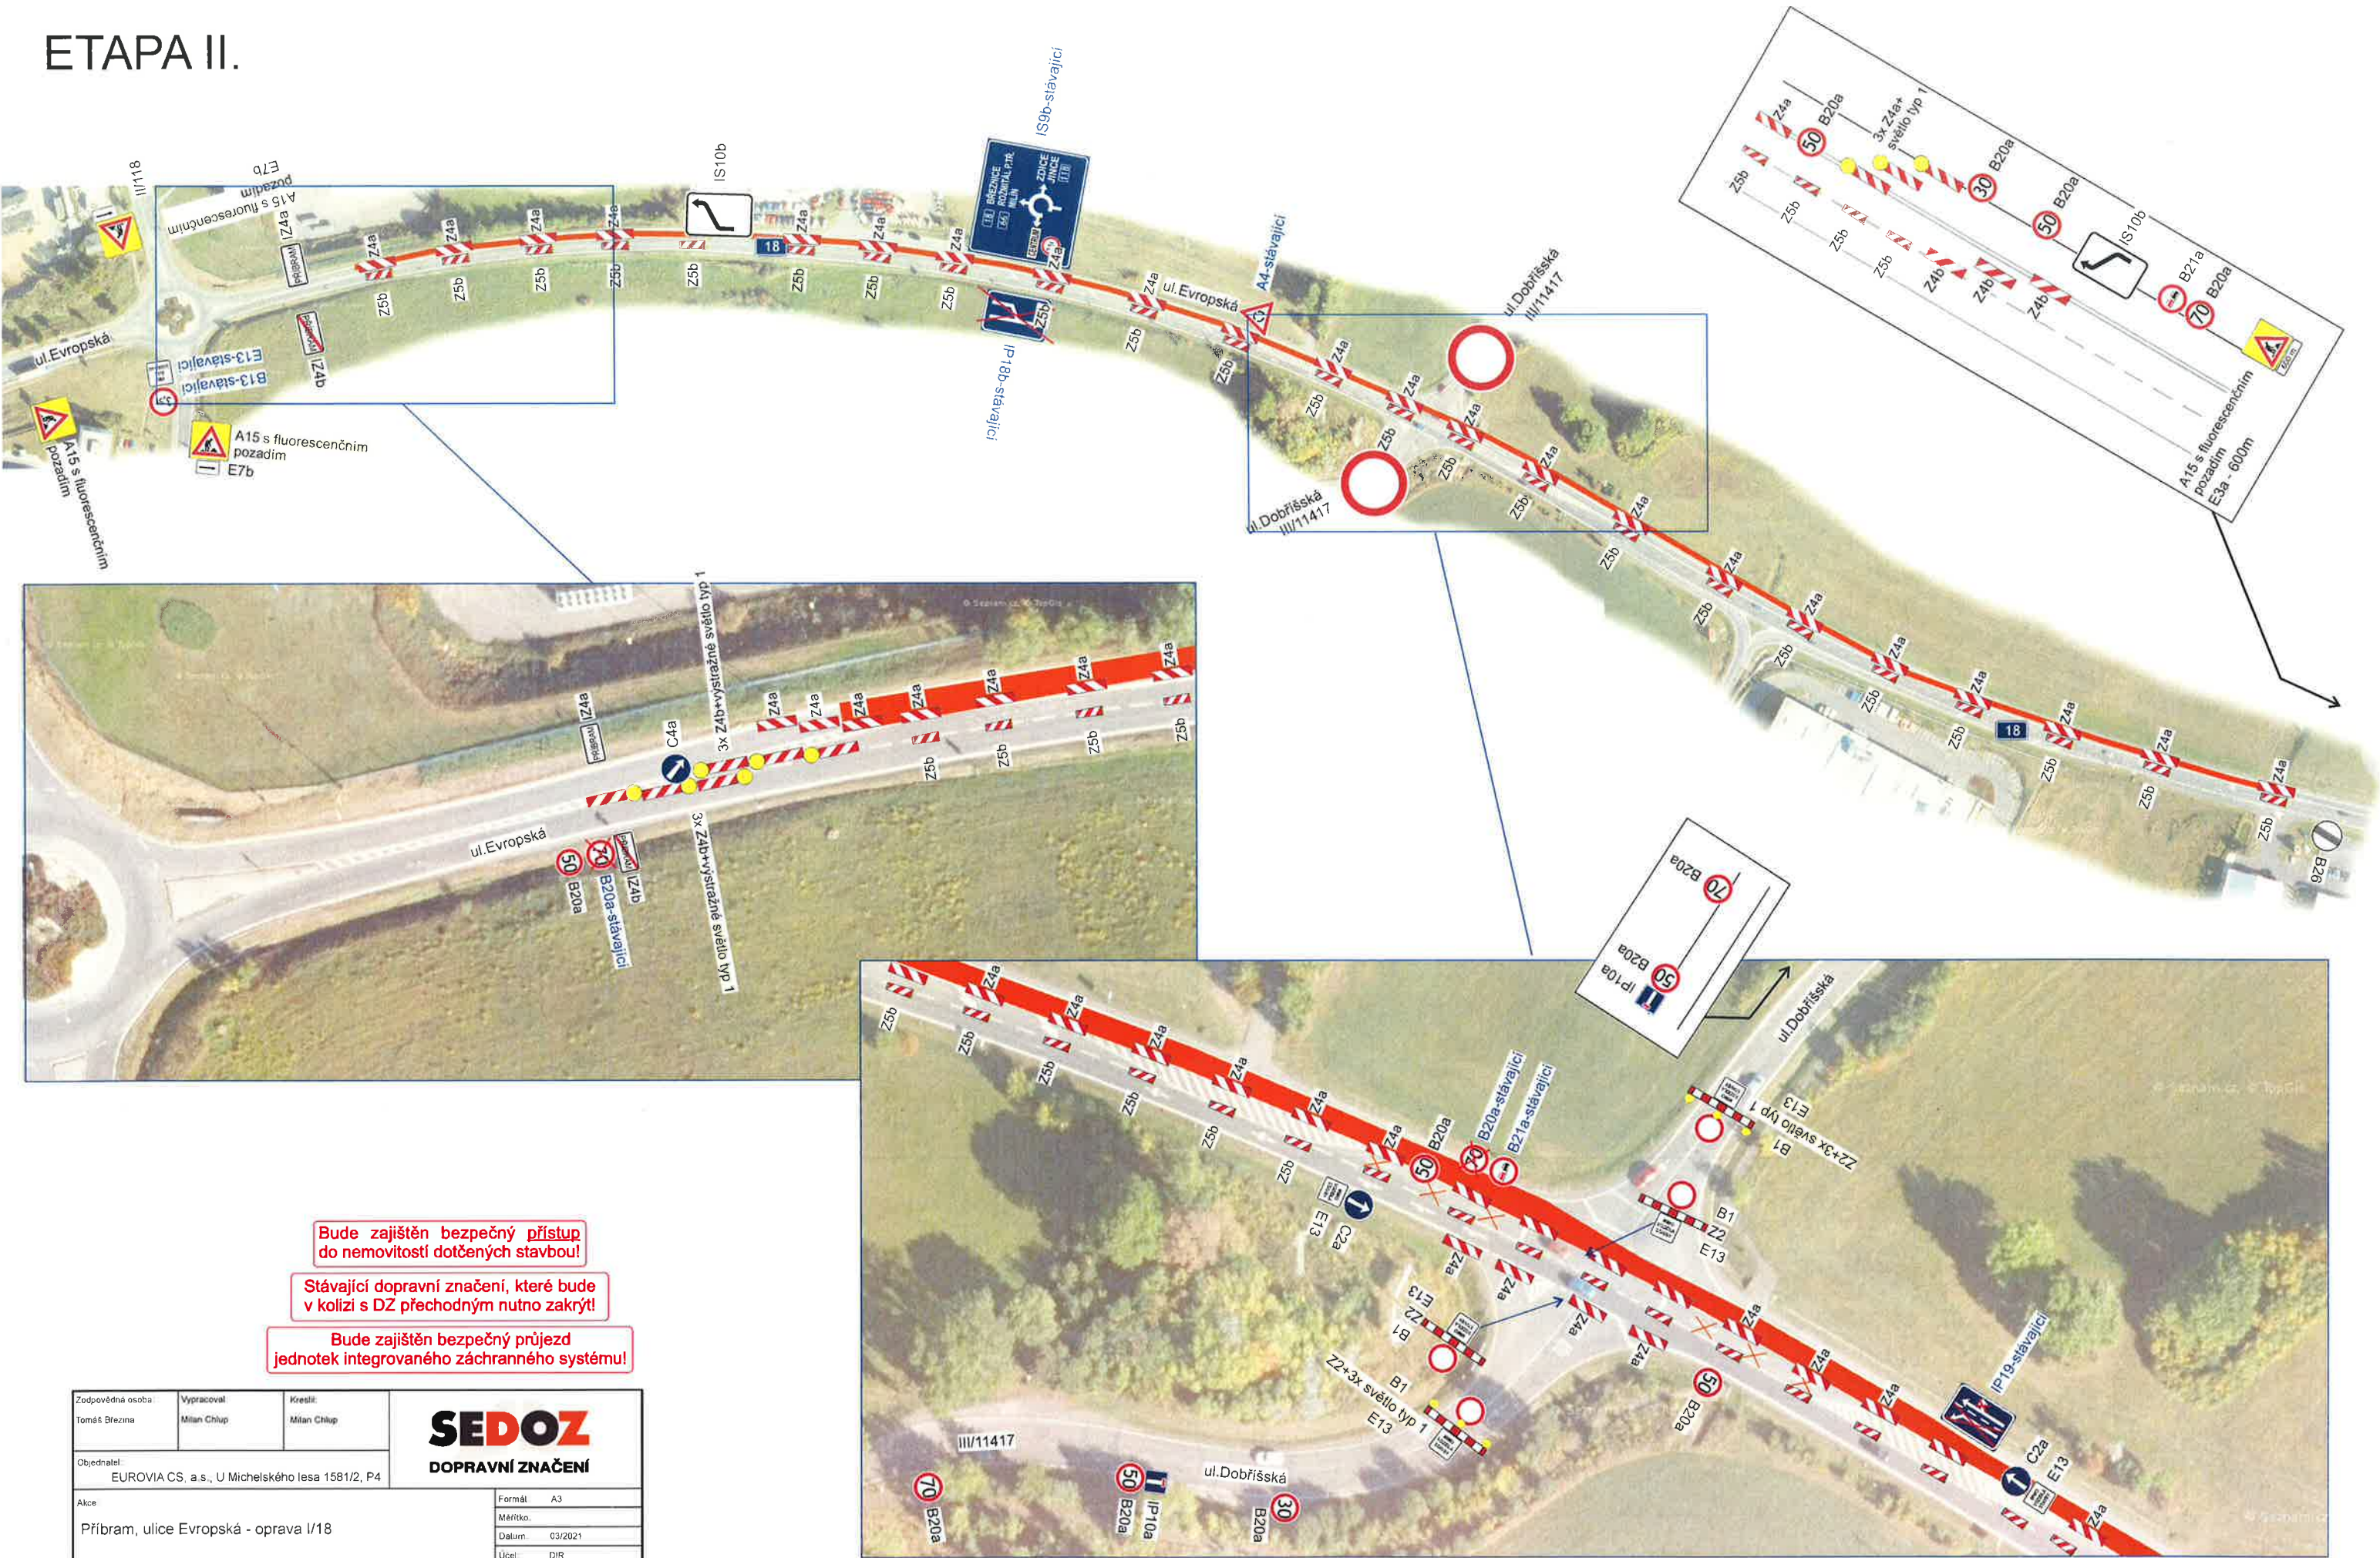


Bude zajištěn bezpečný přístup
do nemovitostí dotčených stavbou!

Stávající dopravní značení, které bude
v kolizi s DZ přechodným nutno zakrýt!


Bude zajištěn bezpečný průjezd
jednotek integrovaného záchranného systému!

Zodpovědná osoba		Vypracoval	Kreslil
Tomáš Březina		Milan Chlup	Milan Chlup
Objednatel			
EUROVIA CS, a.s., U Michelského lesa 1581/2, P4			
Akce		Formát	
Příbram, ulice Evropská - oprava I/18		A3	
Obsah		Měřítko	
		Datum	
		03/2021	
Návrh DIO - II, ETAPA		Účel	
		DIR	
		Číslo výkresu	
		Paré č.	

ETAPA II. - objízdná trasa SUCHODOL

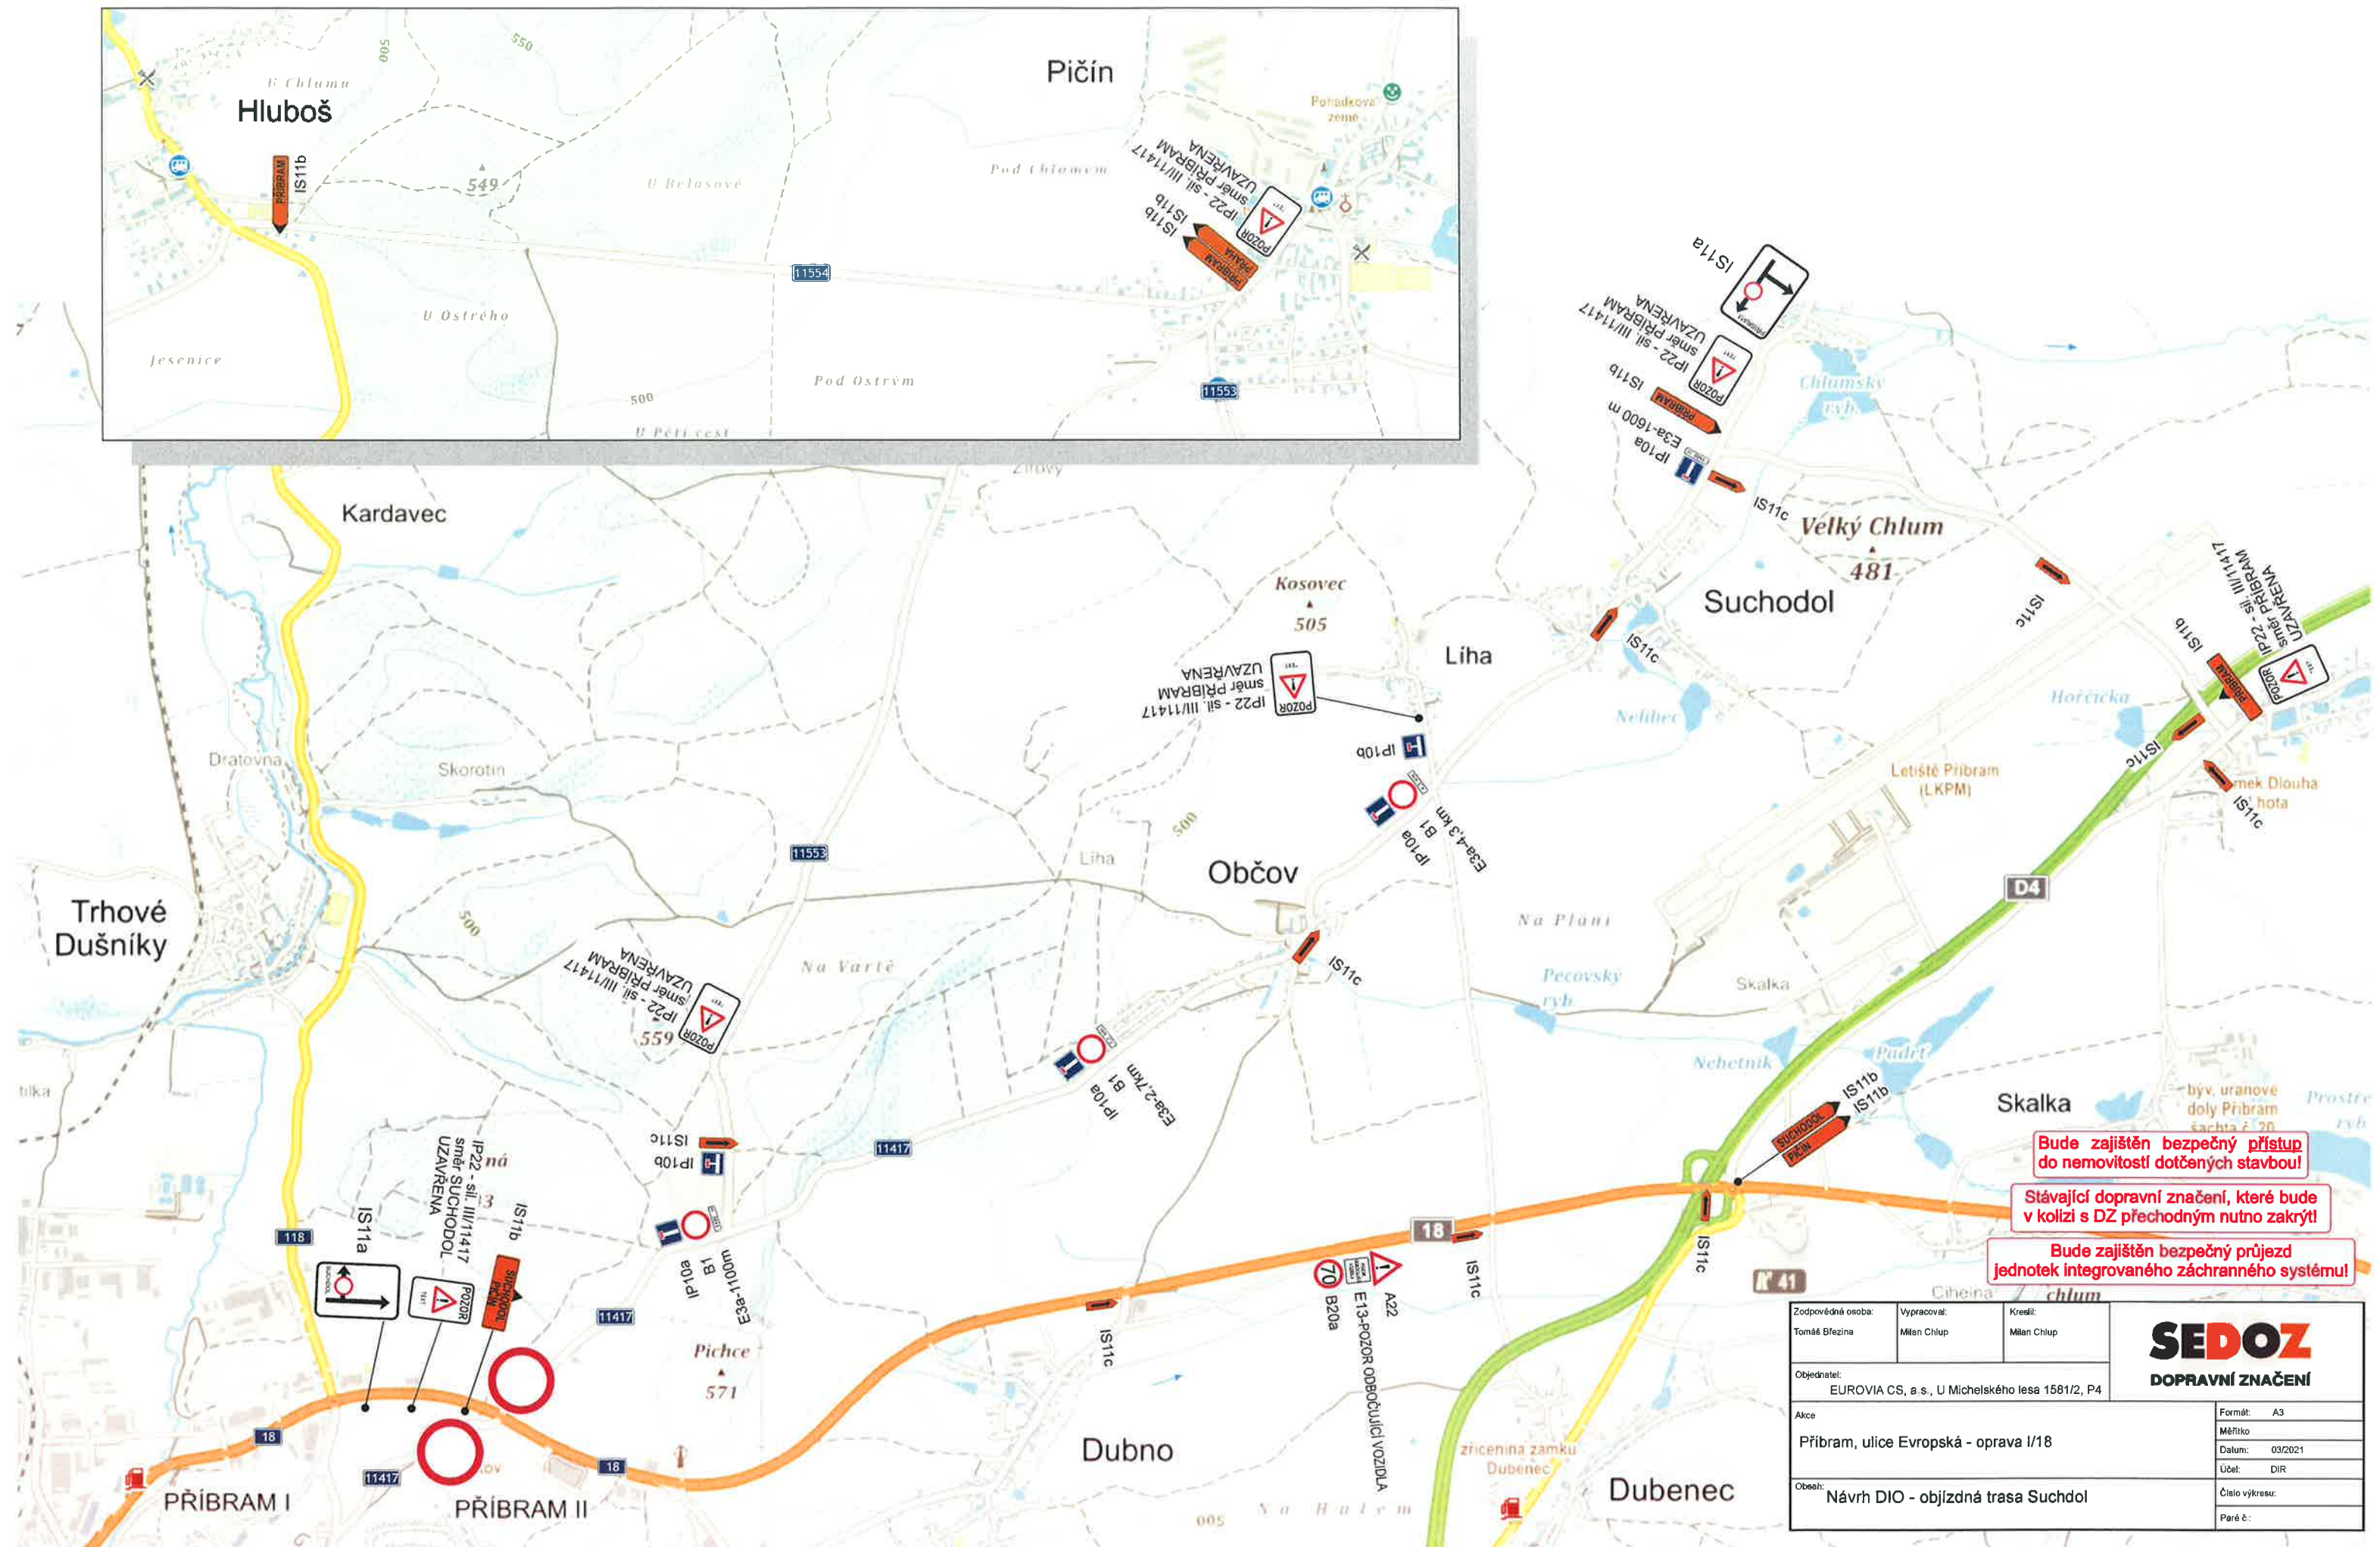

ETAPA III.

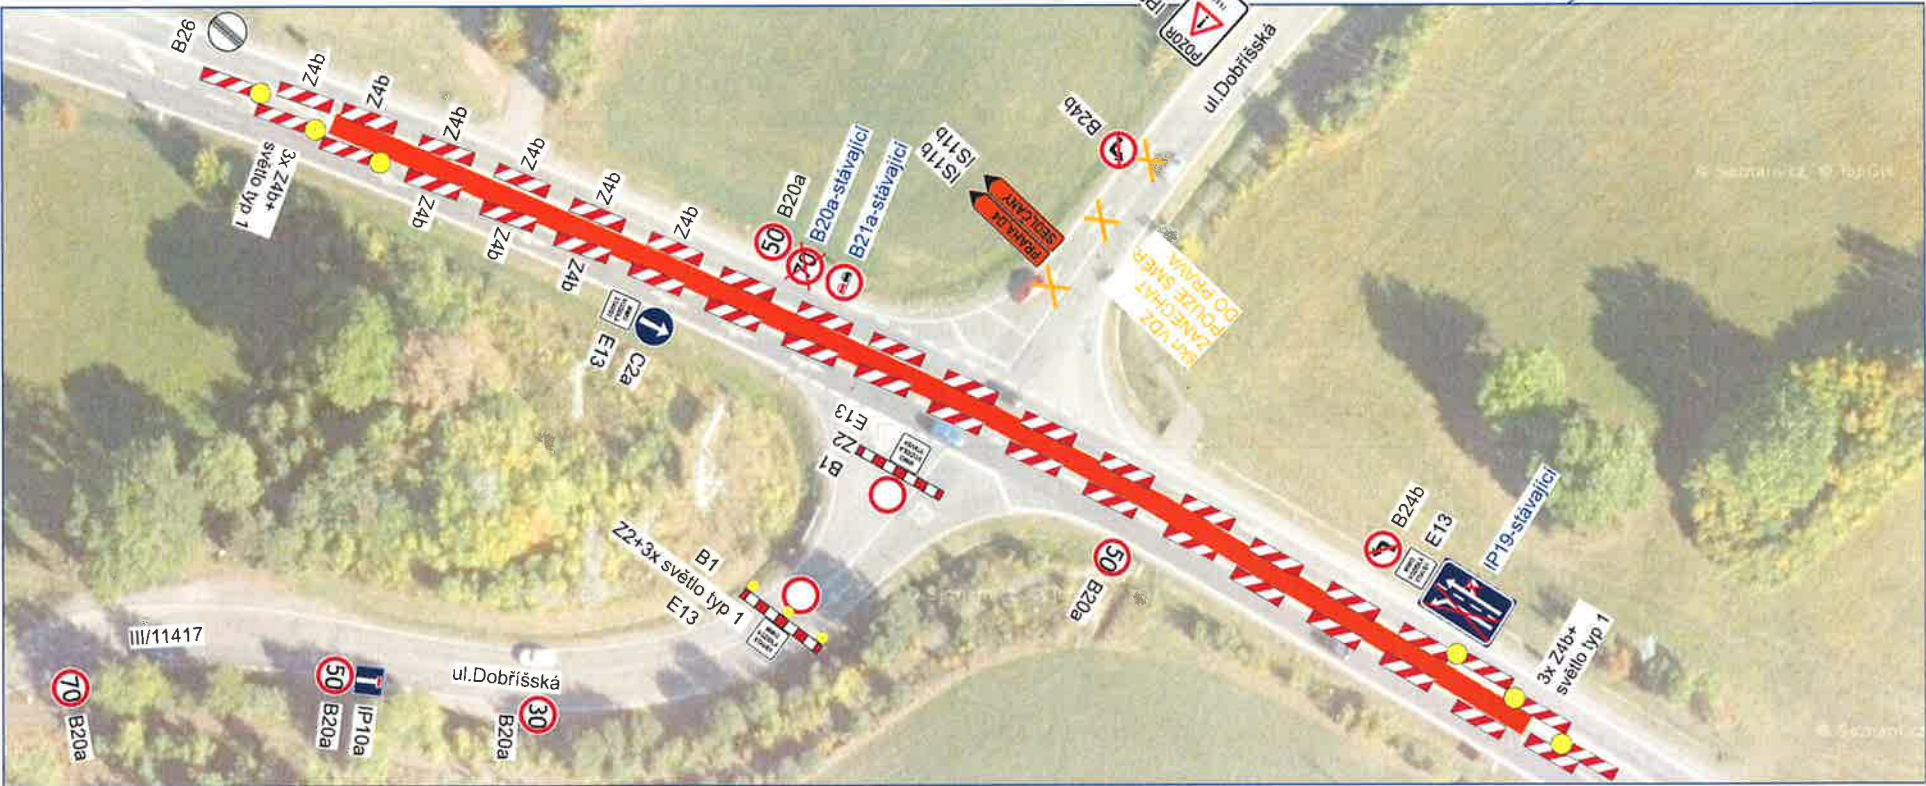


Bude zajištěn bezpečný přístup
do nemovitostí dotčených stavbou!

Stávající dopravní značení, které bude
v kolizi s DZ přechodným nutno zakrýt!

Bude zajištěn bezpečný průjezd
jednotek integrovaného záchranného systému!

Zodpovědná osoba Tomáš Březina		Vypracoval Milan Chlup	Kreslil Milan Chlup
Objednatel EUROVIA CS, a.s., U Michelského lesa 1581/2, P4			
Akce Příbram, ulice Evropská - oprava I/18			Formát: A3
Datum: 03/2021			Měřítko:
Účel: D/R			Číslo výkresu:
Obsah Návrh DIO - III. ETAPA			Paré č:

ETAPA III. - objízdná trasa SUCHODOL

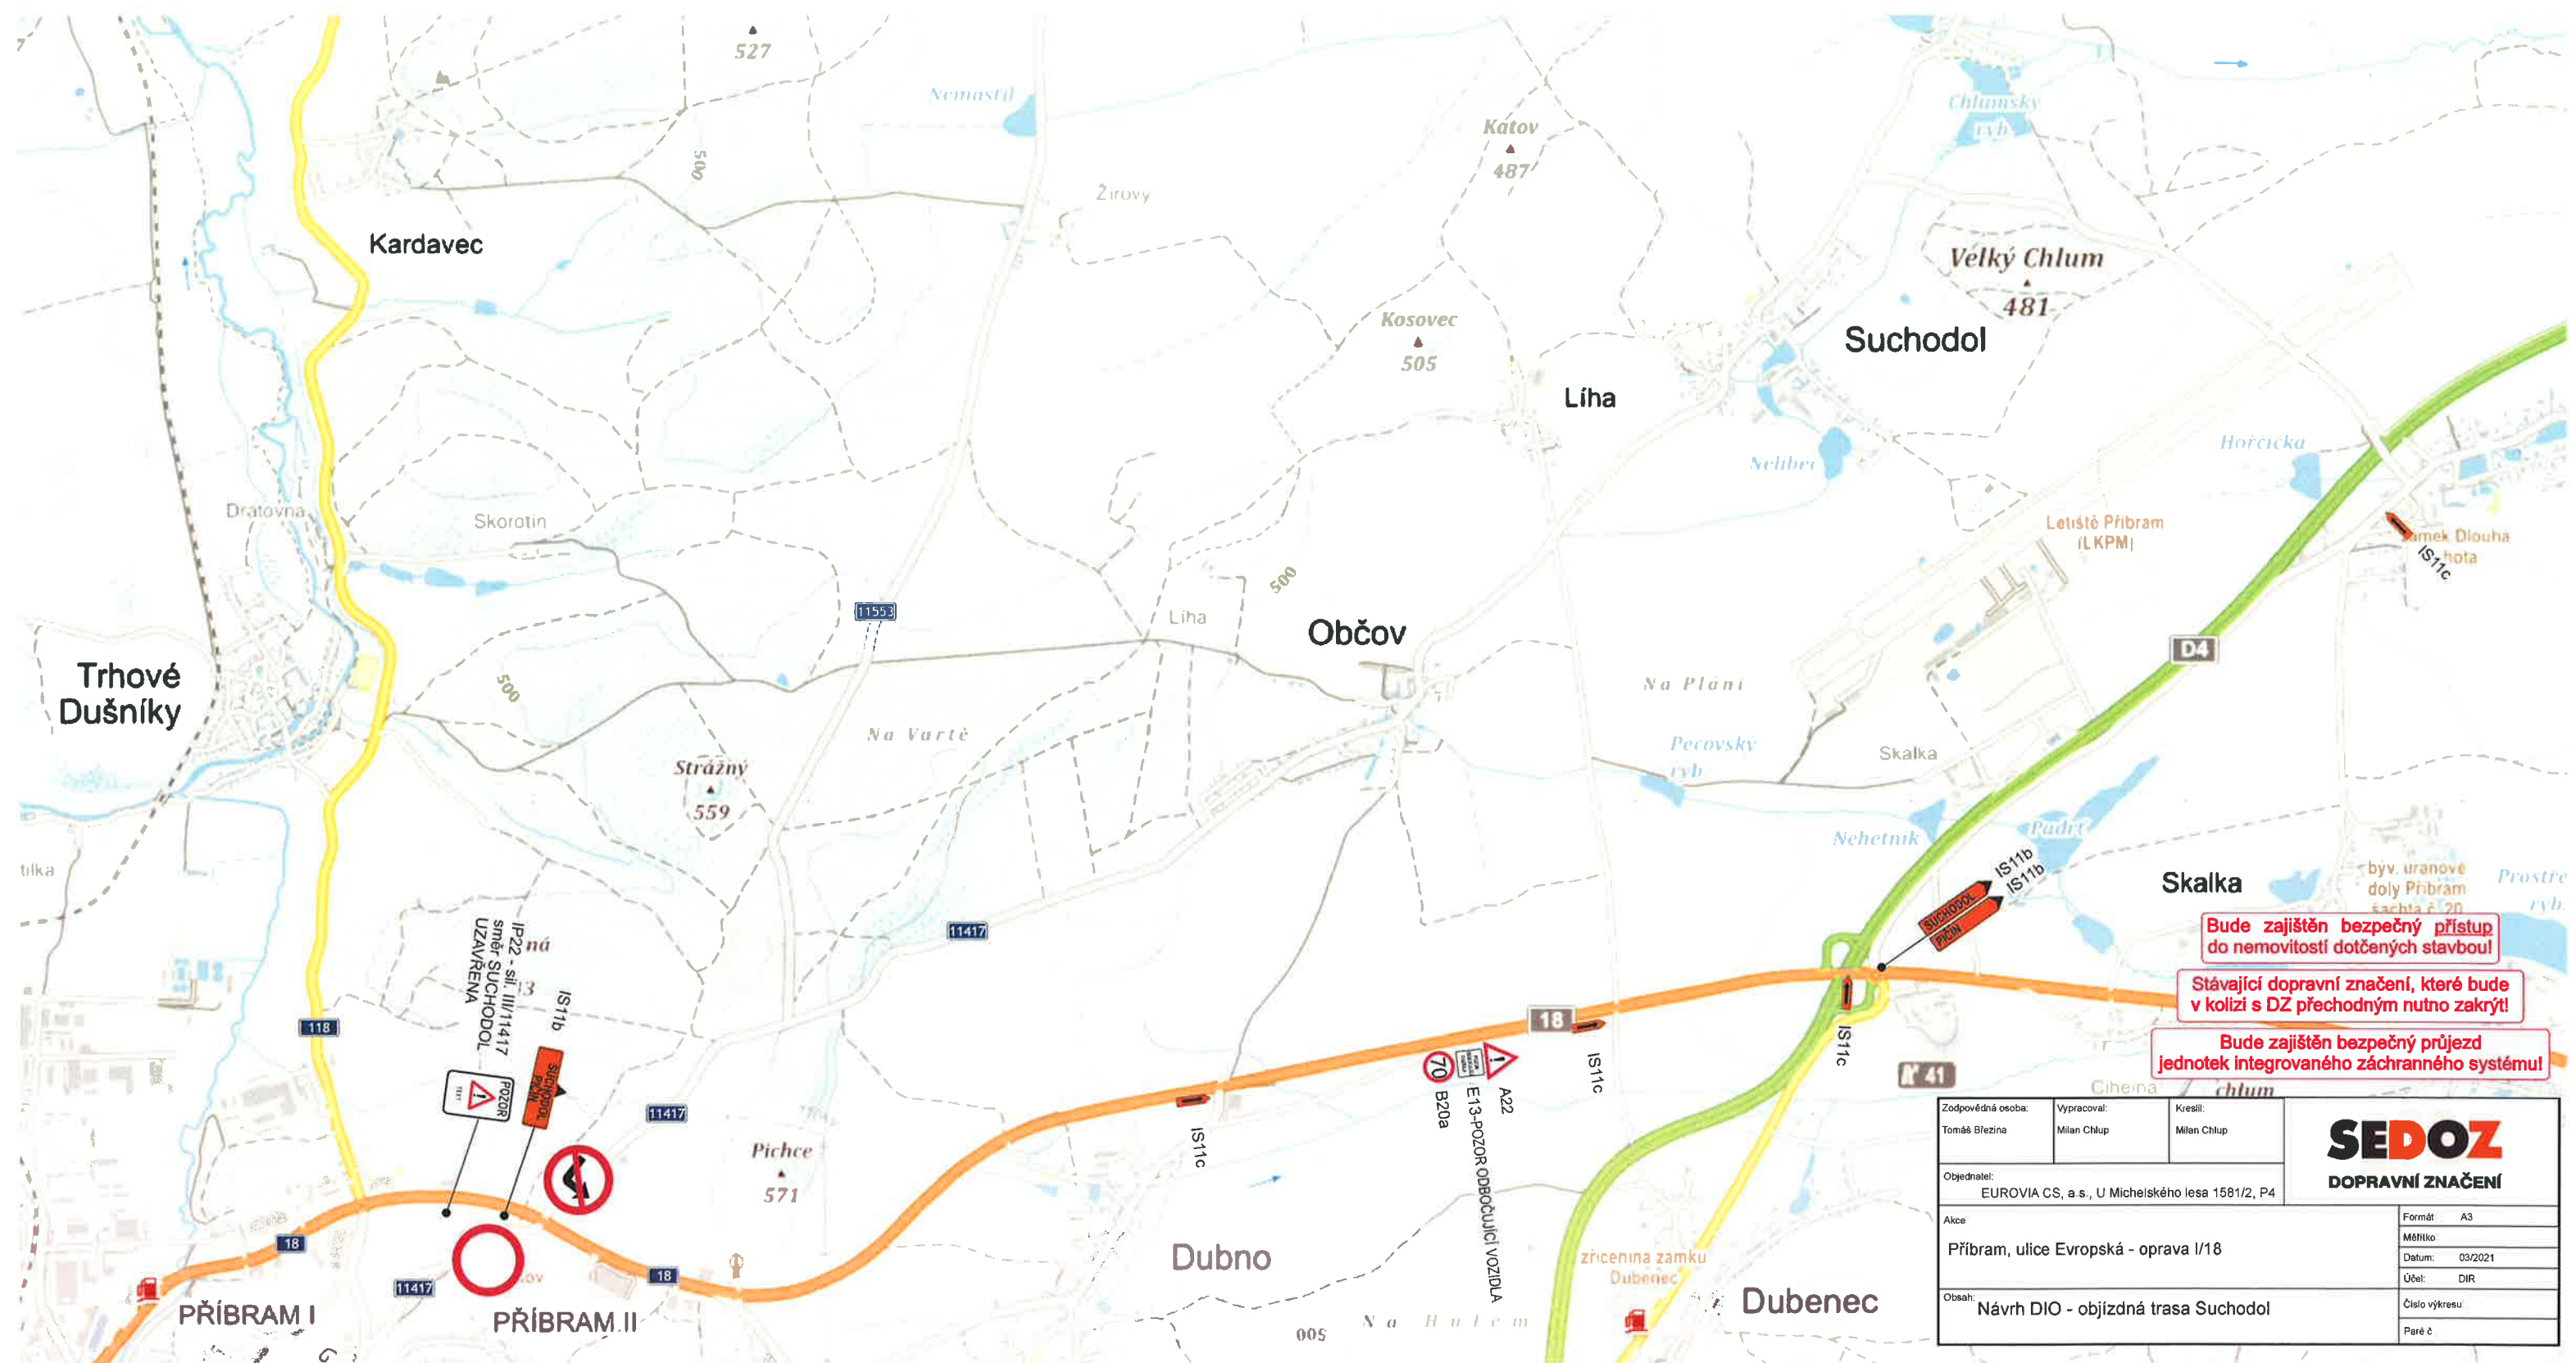

staničení stavby: km 20,130 - km 20,410
staničení DZ: km 19,680 - km 20,810

Příbram

Občov

Dubno

Dubenec


Vzor - frézování vozovky



Při umístění dopravního značení musí být dodrženy podmínky dané v TP66 - OZNAČENÍ PRACOVNÍCH MÍST NA POZEMNÍCH KOMUNIKACÍCH III.VYDÁNÍ, zák.č.361/2000 Sb. v platném znění a zák.č. 13/1997 Sb. v platném znění.

Vzor - řízení provozu SSZ po 1/2 šířky komunikace

- V PŘÍPADĚ KOLON ZASAHUJÍCÍCH DO OK BUDE PROVOZ ŘÍZEN NÁLEŽITĚ POUČENÝMI OSOBAMI ZHOTOVITELÉ V REFLEXNÍM ODĚVU

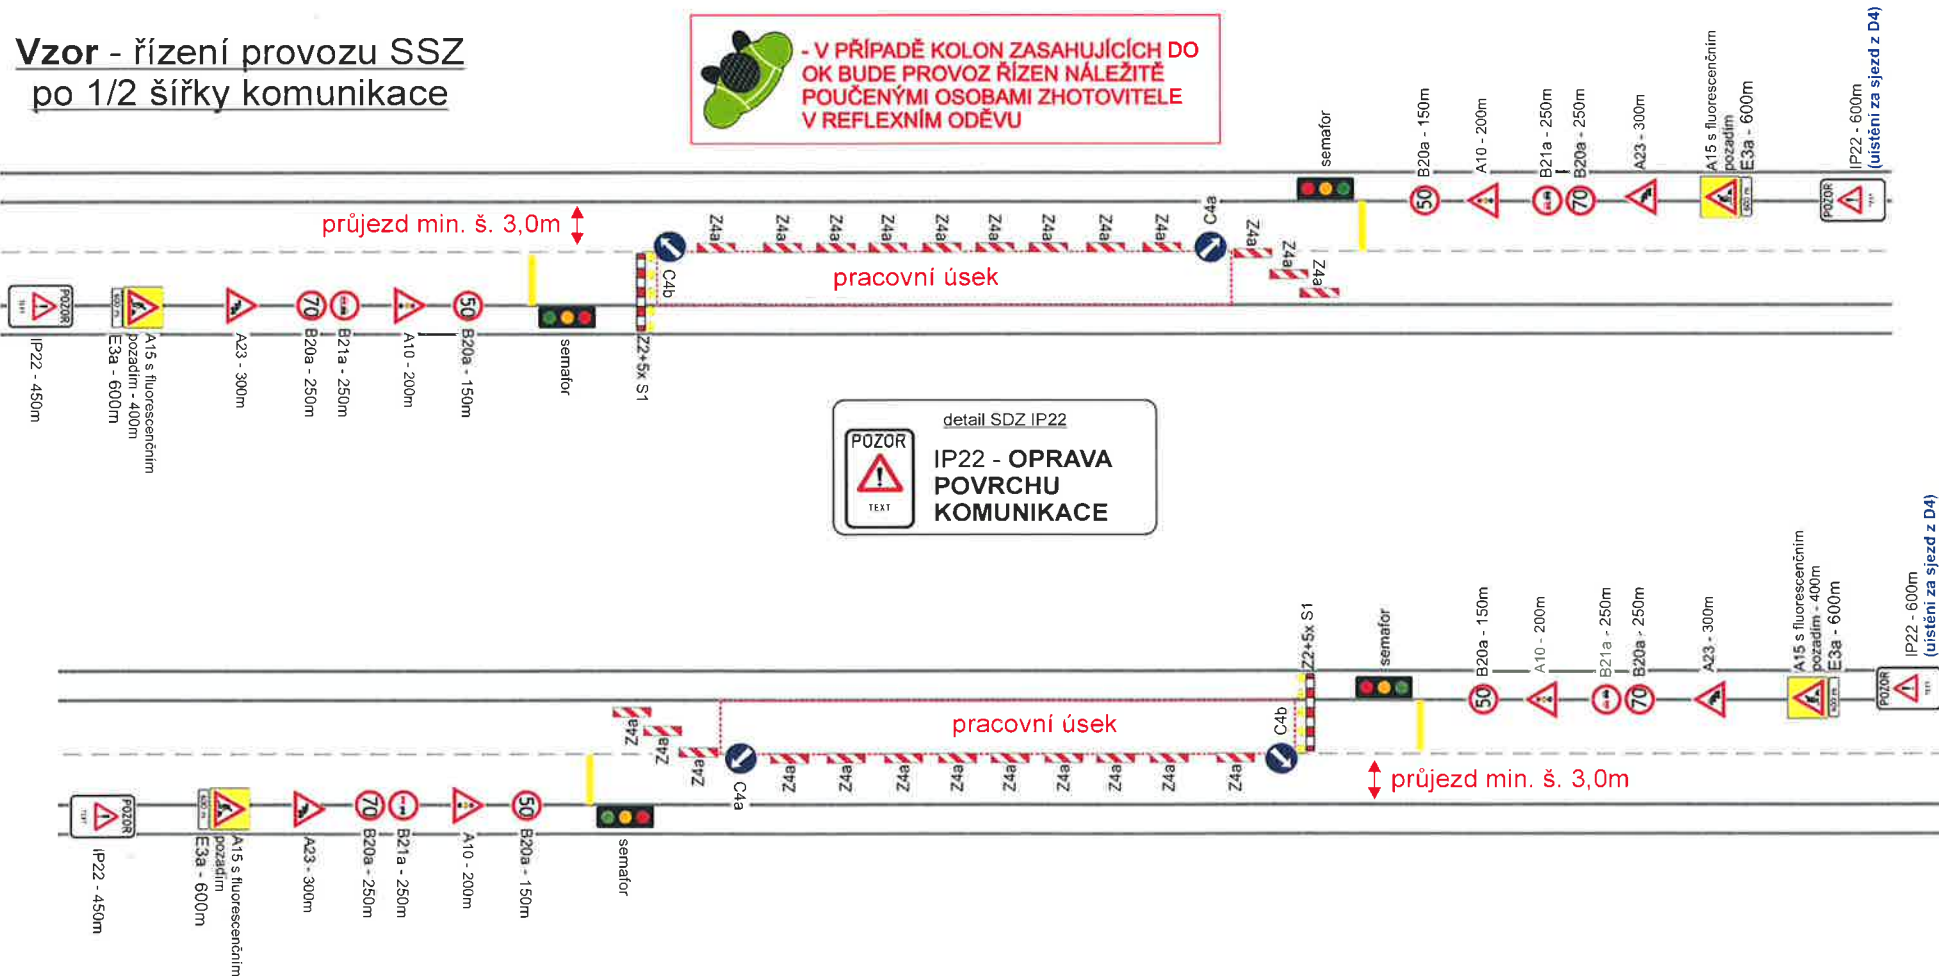

náčrtky DOSS

Zodpovědná osoba Tomáš Březina	Vypracoval Milan Chlup	Kreslil Milan Chlup	SEDOZ DOPRAVNÍ ZNAČENÍ
Objednatel EUROVIA CS, a s., U Michelského lesa 1581/2, P4			
Akce Příbram, ulice Evropská - oprava I/18			
Obsah Návrh DIO - III. ETAPA			
			Formát A3
			Měřítko
			Datum 03/2021
			Účel DIR
			Číslo výkresu
			Paré č.